


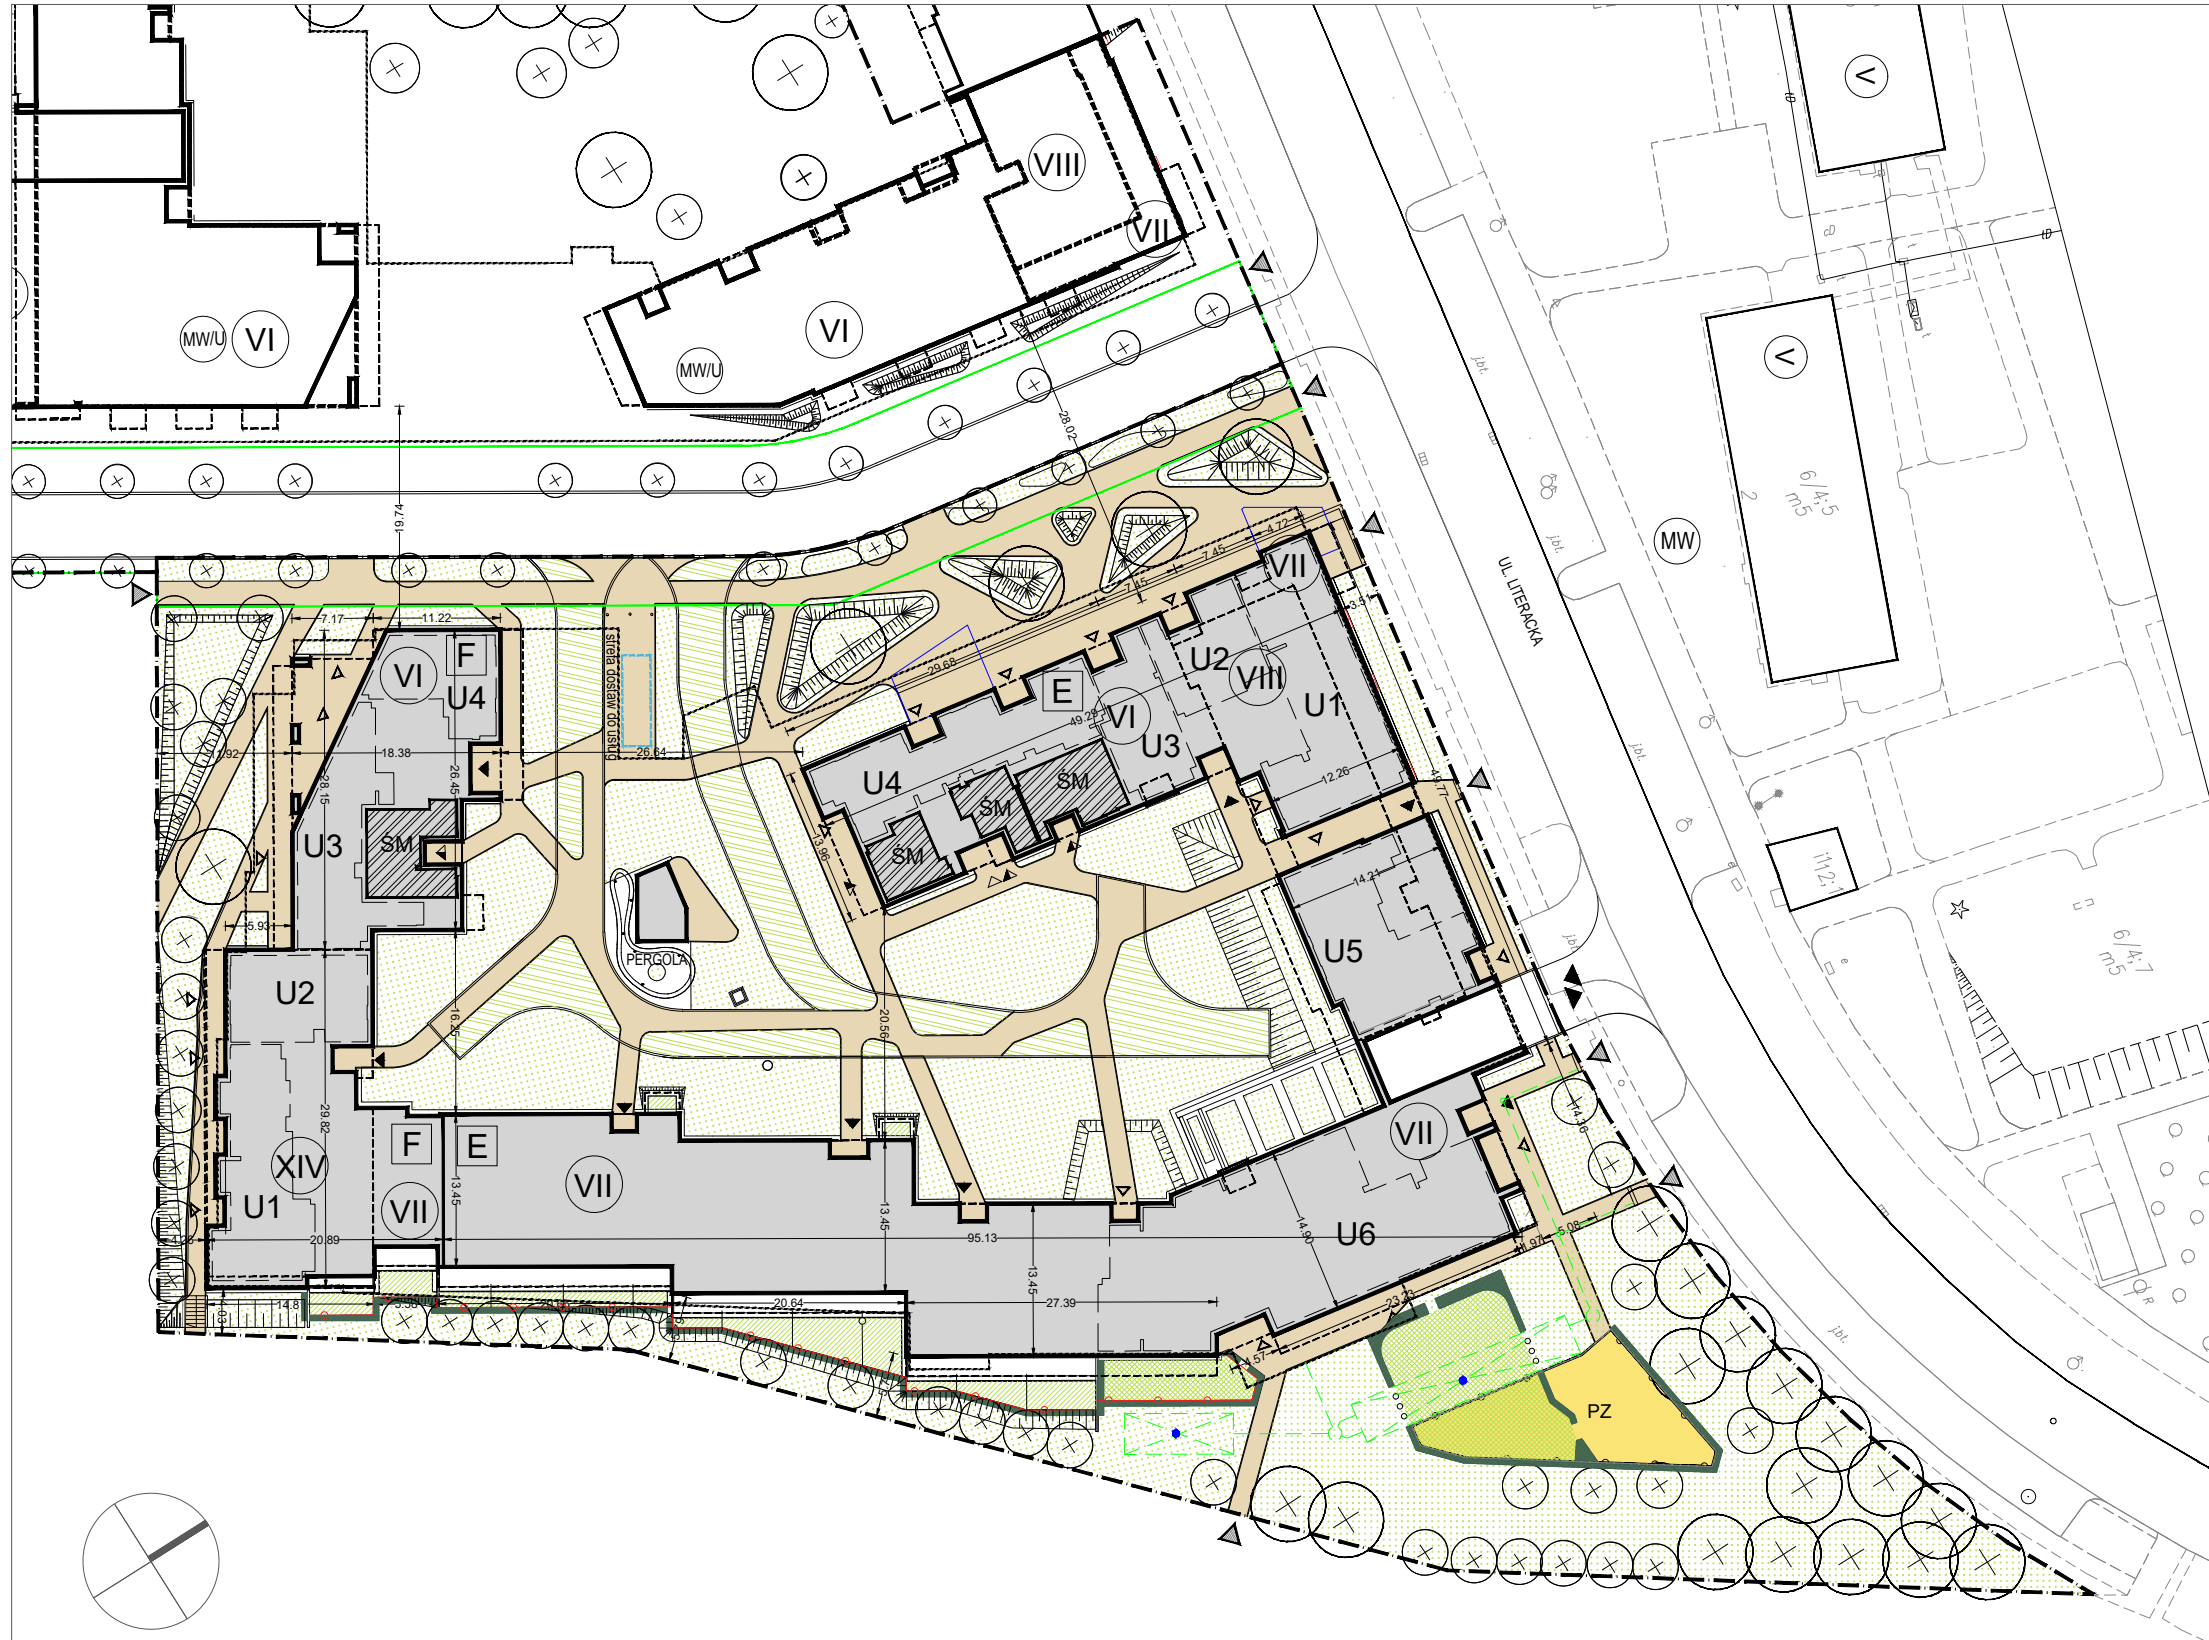

DOM DEVELOPMENT S.A.
pl. Piłsudskiego 3
00-078 Warszawa
tel. 22 351 66 33

APARTAMENTY
LITERACKA

BUDYNEK

E,F

E

PROJEKTOWANE BUDYNKI

U

PROJEKTOWANE USŁUGI

GRANICA OPRACOWANIA

GRANICA OBRYSU GARAŻU

OGRODZENIE WYSOKIE I NISKIE

PROJEKTOWANA ZIELEŃ

PROJEKTOWANE OGRÓDKI LOKATORSKIE

PROJEKTOWANE OGRÓDKI USŁUG

UTWARDZONA NAWIERZCHNIA ZIELONA

+

DRZEWIA PROJEKTOWANE

CIĄGI PIESZE

VI

IŁOŚĆ KONDYGNACJI

▲

WEJŚCIE DO BUDYNKU

▲

WEJŚCIE GŁÓWNE

▲

WEJŚCIE DO ŚMIETNIKA

▲

WJAZD I WYJAZD Z GARAŻU

▲

WEJŚCIE DO USŁUG

▲

WYJŚCIE EWAKUACYJNE Z GARAŻU

SM

ŚMIETNIK

TTT

SKARPA

PZ

PLAC ZABAW / PLAC ZABAW DLA USŁUG

MW

ISTNIEJĄCA LUB PLANOWANA ZABUDOWA MIESZKANIOWA

MW/U

ISTNIEJĄCA LUB PLANOWANA ZABUDOWA MIESZKANIOWO-USŁUGOWA

○

WYŁĄZY DO ZBIORNIKA RETENCYJNEGO

ZŁĄCZA ELEKTROENERGETYCZNE

OBSZAR DROGOWY

PRZEWIDYWANE MIEJSCE ODBIORU ŚMIECI PRZEZ ŚMIECIARKĘ

OGRÓDKI LOKALI GASTRONOMICZNYCH

SKRZYNKI ROZSĄCZAJĄCE ZE STUDZIENKAMI

ZAGOSPODAROWANIE TERENU

HRA

HERMANOWICZ
REWSKI
ARCHITEKCI

UWAGA!
NINIEJSZY PLAN ZAGOSPODAROWANIA MA CHARAKTER POGLĄDOWY.
DOCELOWE ZAGOSPODAROWANIE TERENU MOŻE NIEZNACZNIE ULEC ZMIANIE NA ETAPIE REALIZACJI INWESTYCJI.
ZMIANIE NIE ULEGNĄ ISTOTNE CECHY ŚWIADCZENIA ORAZ FUNKCJONALNOŚĆ BUDYNKU.