




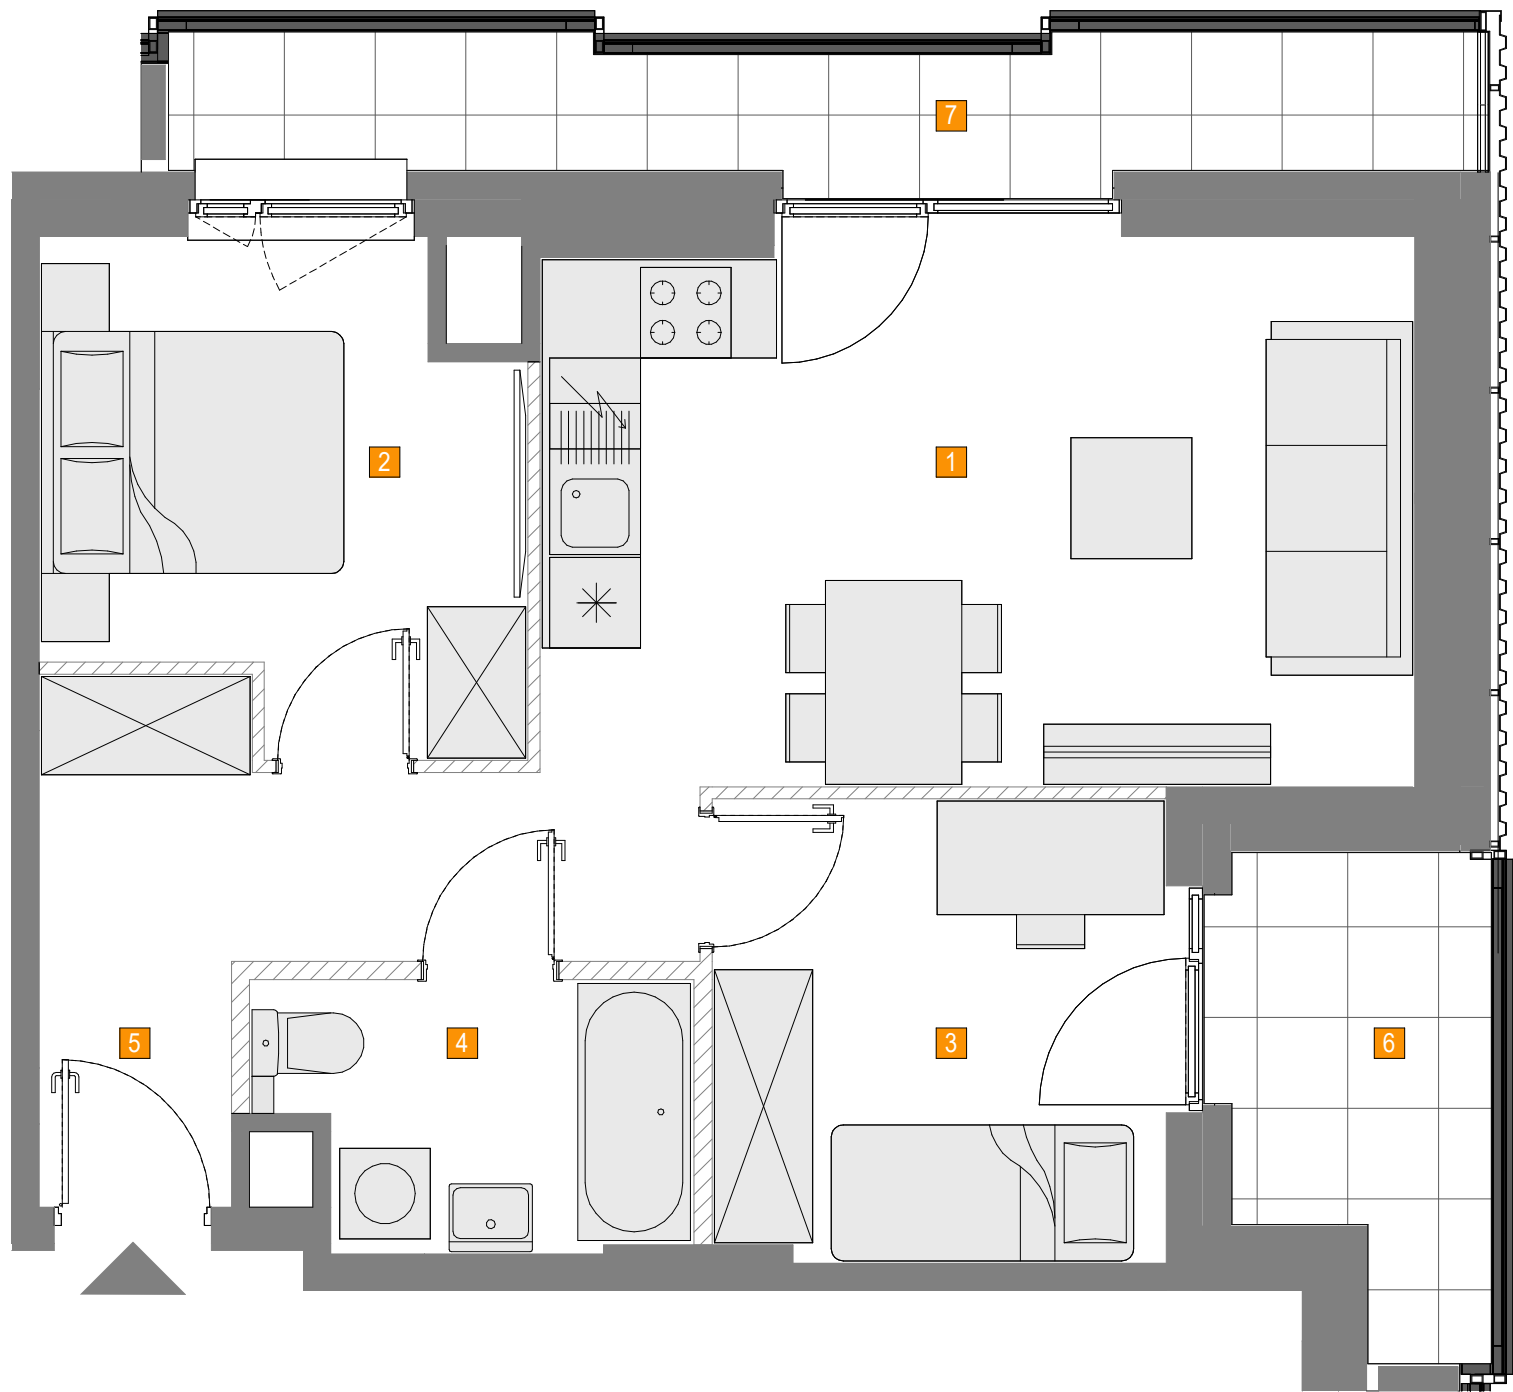

DOM DEVELOPMENT S.A.  
pl. Piłsudskiego 3  
00-078 Warszawa  
tel. 22 351 66 33

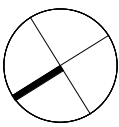

APARTAMENTY  
**LITERACKA**

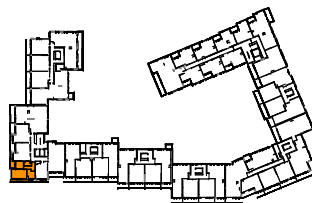

|               |   |   |    |   |   |   |   |   |   |   |    |    |    |    |  |  |  |
|---------------|---|---|----|---|---|---|---|---|---|---|----|----|----|----|--|--|--|
| Budynek       | F |   |    |   |   |   |   |   |   |   |    |    |    |    |  |  |  |
| Nr klatki     | 1 | 2 | 3  | 4 | 5 | 6 |   |   |   |   |    |    |    |    |  |  |  |
| Piętro        | P | 1 | 2  | 3 | 4 | 5 | 6 | 7 | 8 | 9 | 10 | 11 | 12 | 13 |  |  |  |
| Nr mieszkania |   |   | 11 |   |   |   |   |   |   |   |    |    |    |    |  |  |  |

ZESTAWIENIE POMIESZCZEŃ:

|   |                 |                      |
|---|-----------------|----------------------|
| 1 | SALON Z ANEKSEM | 20.54 m <sup>2</sup> |
| 2 | POKÓJ           | 9.48 m <sup>2</sup>  |
| 3 | POKÓJ           | 8.97 m <sup>2</sup>  |
| 4 | ŁAZIENKA        | 4.66 m <sup>2</sup>  |
| 5 | HOL             | 8.14 m <sup>2</sup>  |

POWIERZCHNIA UŻYTKOWA: 51.79 m<sup>2</sup>

|   |        |                     |
|---|--------|---------------------|
| 6 | LOGGIA | 5.04 m <sup>2</sup> |
| 7 | LOGGIA | 7.59 m <sup>2</sup> |

- UWAGA!
- WYMIARY POMIESZCZEŃ, LOKALIZACJĘ PRZYBORÓW SANITARNYCH, ROZMIESZCZENIE PUNKTÓW INSTALACYJNYCH ITP. PODANO ZGODNIE Z PROJEKTEM BUDOWLANYM. MOGA WYSTĄPIĆ NIEWIELKIE RÓŻNICE WYMIARÓW I USYTUOWANIA ELEMENTÓW POWSTAŁE W TRAKCIE REALIZACJI PRAC BUDOWLANYCH. PODANE WYMIARY SĄ WYMIARAMI W ŚWIETLE PIONOWYCH PRZEGRÓD (ŚCIAN) W STANIE SUROWYM.
  - POWIERZCHNIA UŻYTKOWA LOKALU JEST OKREŚLONA NA PODSTAWIE ROZPORZĄDZENIA MINISTRA ROZWOJU Z DN. 11.09.2020R. W SPRAWIE SZCZEGÓŁOWEGO ZAKRESU I FORMY PROJEKTU BUDOWLANEGO ORAZ ZGODNIE Z ZASADAMI ZAWARTYMI W POLSKIEJ NORMIE 9836: 2022-07, TJ.: POWIERZCHNIA UŻYTKOWA LOKALU JEST OBLICZANA W METRACH KWADRATOWYCH Z DOKŁADNOŚCIĄ DO DWÓCH MIEJSC PO PRZECINKU, DLA WYMIARÓW LOKALU W STANIE WYKOŃCZONYM, NA POZIOMIE PODŁOGI, NIE LICZĄC LISTEW PRZYPODŁOGOWYCH, PROGÓW ITP. DO POWIERZCHNI UŻYTKOWEJ LOKALU WLICZA SIĘ POWIERZCHNIĘ ELEMENTÓW NADAJĄCYCH SIĘ DO DEMONTAŻU (RURY, KANAŁY); NIE SĄ WLICZANE POWIERZCHNIE PRZĘKROJU POZIOMEGO ŚCIANEK DZIAŁOWYCH, POWIERZCHNIE OTWORÓW NA DRZWI I OKNA ORAZ NISZE W ELEMENTACH ZAMYKAJĄCYCH.
  - PRZEDSTAWIONA NA RZUCIE ARANŻACJA MA CHARAKTER PRZYKŁADOWY, UMEBLOWANIE NIE STANOWI WYPOSAŻENIA NABYWANEGO LOKALU.

SKALA: 0 100 200cm

ŚCIANKI DZIAŁOWE

**HRA** HERMANOWICZ  
REWSKI  
ARCHITEKCI