


Sochaczewska Vita

nr 1-A-3-8



Powierzchnia **132.87 m²**

Piętro **2**

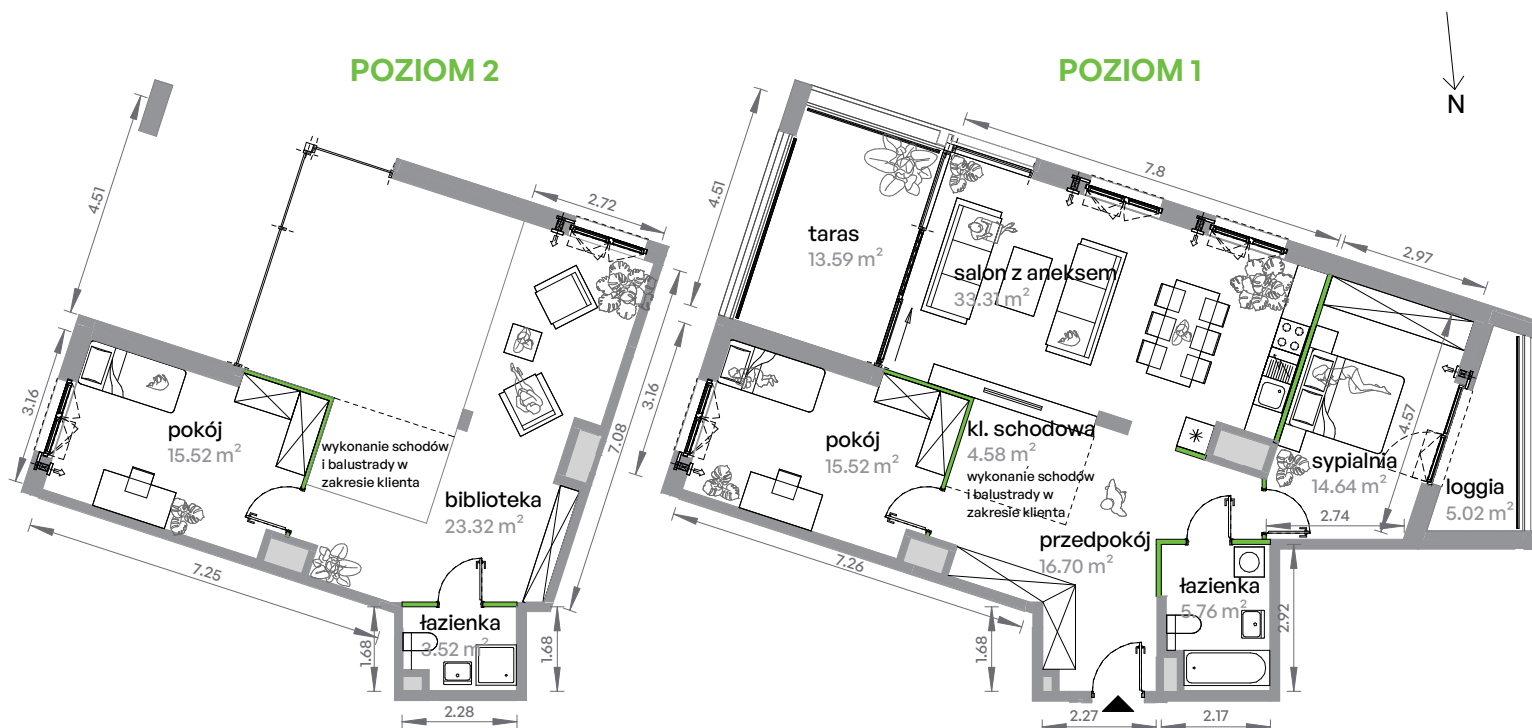


Aranżacja mieszkania jest przykładowa

Powierzchnia użytkowa

salon z aneksem	33.31 m ²
sypialnia	14.64 m ²
pokój	15.52 m ²
przedpokój	16.70 m ²
kl. schodowa	4.58 m ²
pokój	15.52 m ²
biblioteka	23.32 m ²
łazienka	5.76 m ²
łazienka	3.52 m ²
Razem	132.87 m²
loggia	5.02 m ²
taras	13.59 m ²

Rzut kondygnacji Piętro 2

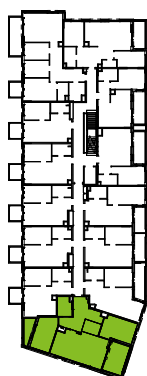

Plan osiedla Budynek 1

