


Sochaczewska Vita

nr 1-A-2-8



Powierzchnia **98.21 m²**

Piętro 1

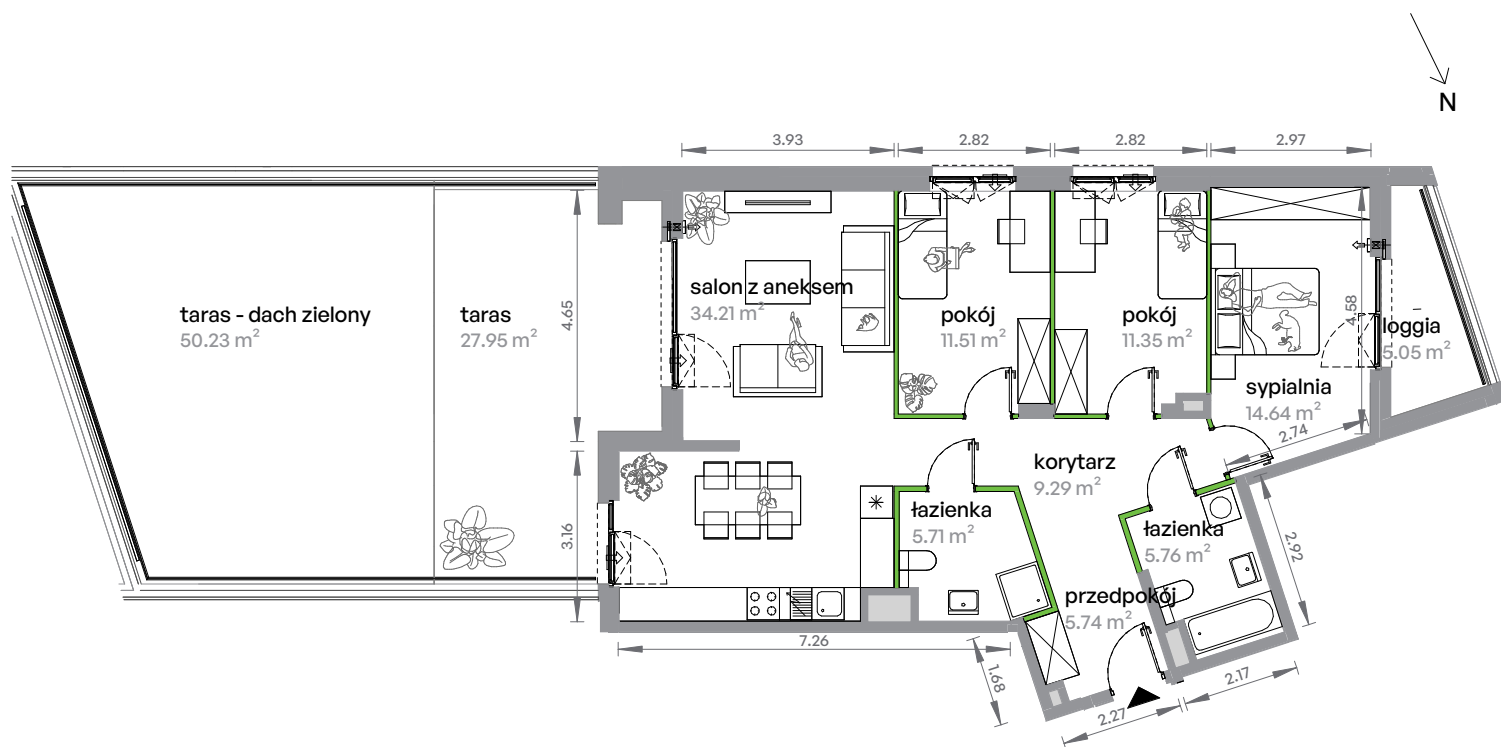


Aranżacja mieszkania jest przykładowa

Powierzchnia użytkowa

salon z aneksem	34.21 m ²
sypialnia	14.64 m ²
pokój	11.35 m ²
pokój	11.51 m ²
łazienka	5.71 m ²
łazienka	5.76 m ²
przedpokój	5.74 m ²
korytarz	9.29 m ²
Razem	98.21 m²
loggia	5.05 m ²
taras	27.95 m ²
taras - dach zielony	50.23 m ²

Rzut kondygnacji Piętro 1

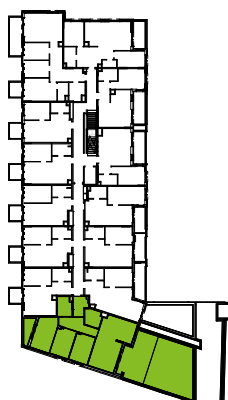

Plan osiedla Budynek 1

