


ALEJE 138

BUDYNEK	M
KLATKA	1
PIĘTRO	7
NUMER LOKALU	60

PRZEDPOKÓJ	9,88m ²
GARDEROBA	3,54m ²
ŁAZIENKA	5,97m ²
SALON Z ANEKSEM	19,92m ²
POW. UŻYTKOWA:	39,31m ²

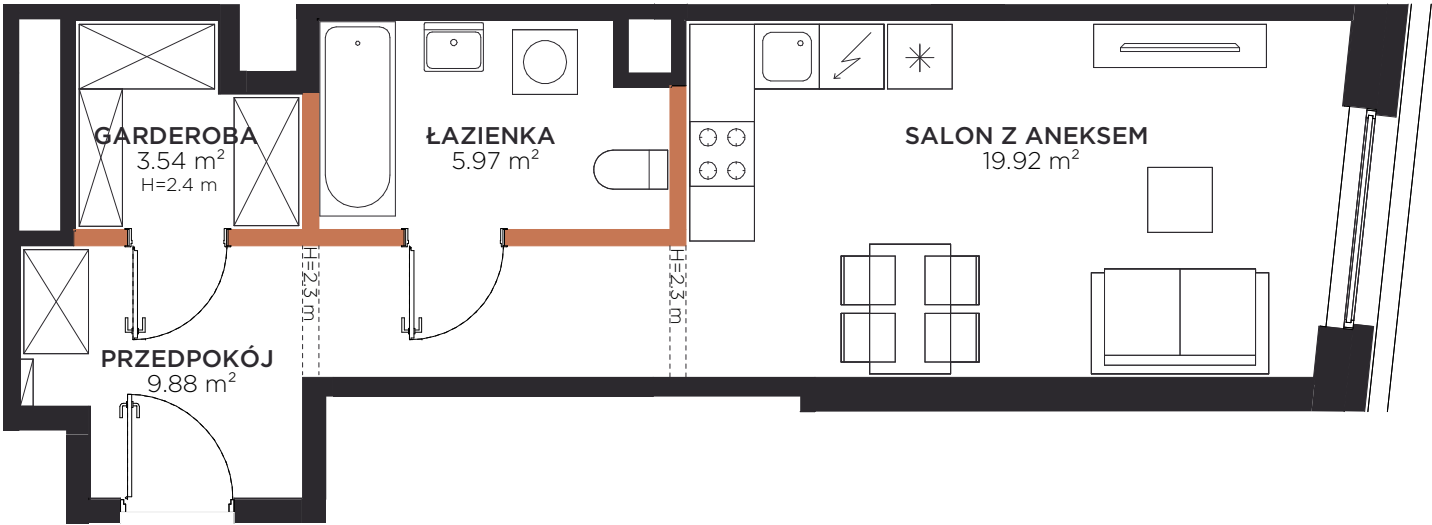


Aneks kuchenny bez instalacji okapowej.
Na planie mieszkania oznaczono lokalne obniżenia sufitu.

Przedstawiona na rzucie aranżacja ma charakter poglądowy

Ściany z możliwością usunięcia

LOKALIZACJA APARTAMENTU

MARVIPOL[®]
development

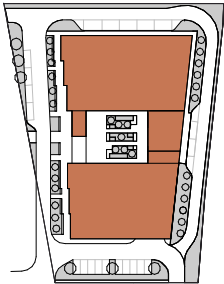

BUDYNEK



PIĘTRO



RZUT

Powierzchnia użytkowa Lokalu została określona z uwzględnieniem Polskiej Normy PN-ISO 9836:1997 (przy założeniach: 1/. powierzchnia użytkowa lokalu jest obliczana w metrach kwadratowych z dokładnością do 0,01 m2, 2/. powierzchnia użytkowa lokalu jest obliczana dla wymiarów lokalu w stanie wykończonym (po tynkach), na poziomie podłogi, nie licząc listew przypodłogowych, progów itp. ; 3/. do powierzchni użytkowej lokalu nie wlicza się: powierzchni otworów na drzwi i okna.)