

# BULWARY PRASKIE



Mennica Polska Spółka Akcyjna  
Spółka Komandytowo-Akcyjna  
ul. Ciasna 6, 00-232 Warszawa

MIESZKANIE NR  
J2.C.02.02

BUDYNEK  
J2

PIĘTRO  
02

KLATKA  
C

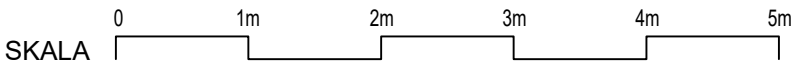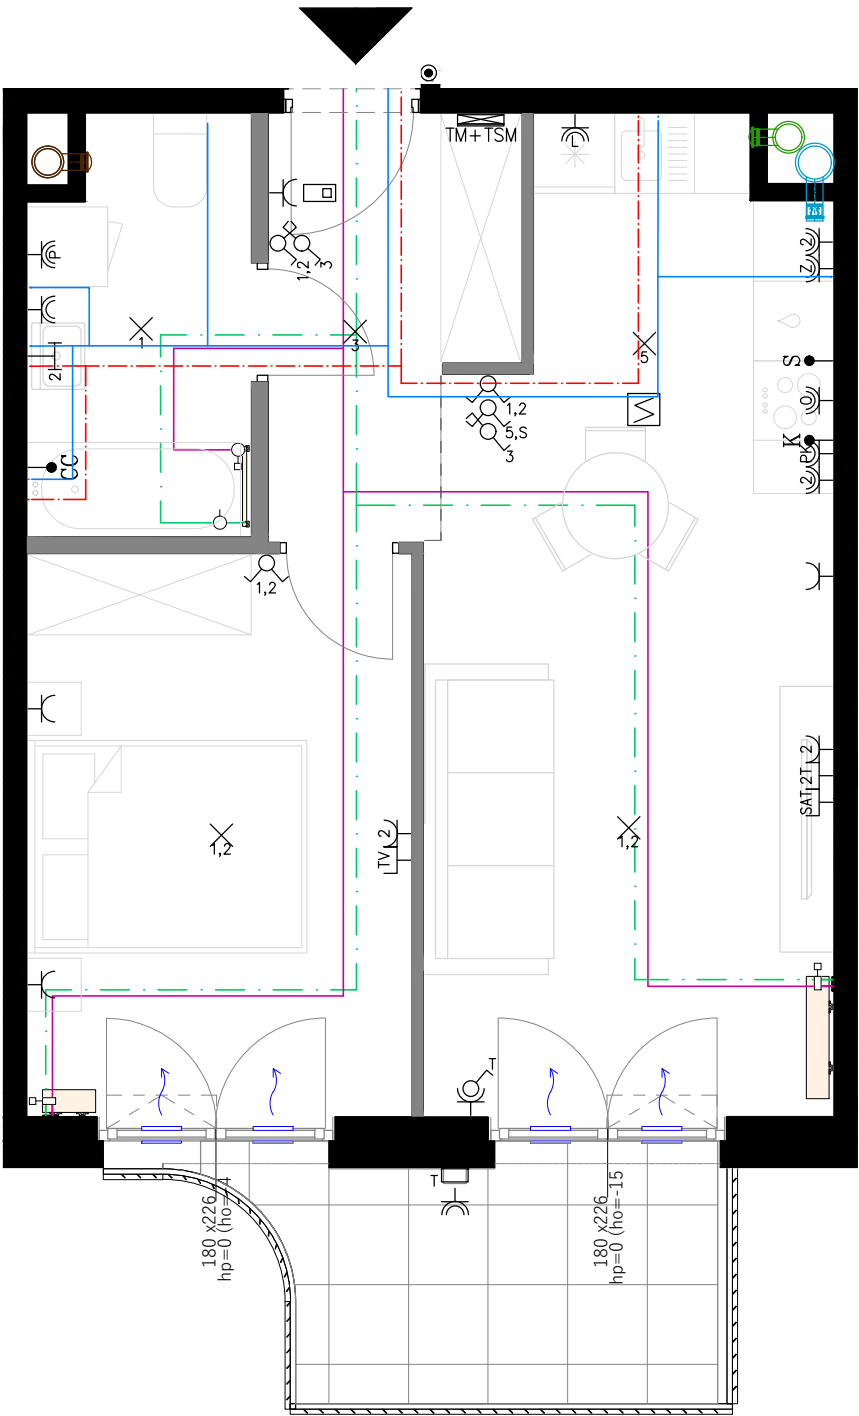

1. W TRAKCIE REALIZACJI PRAC BUDOWLANYCH MOGĄ WYSTĄPIĆ NIEZNACZNE RÓŻNICE WYMIARÓW ORAZ ZMIANY W LOKALIZACJI PRZYBORÓW SANITARNYCH, URZĄDZEŃ KUCHENNYCH LUB PODZIAŁU I SPOSOBU OTWIERANIA OKIEN.
2. PRZED PRZYSTĄPIENIEM DO PRAC POLEGAJĄCYCH NA ARANŻACJI WNĘTRZ TAKICH JAK NP. PROJEKTOWANIE MEBLI, NALEŻY DOKONAĆ OBMIARU Z NATURY.
3. PODANE NA KARCIE WYMIARY SĄ ZGODNE Z POLSKĄ NORMĄ: PN-ISO 9836:2015-12 ORAZ ROZPORZĄDZENIEM MINISTRA TRANSPORTU, BUDOWNICTWA I GOSPODARKI MORSKIEJ Z DNIA 19 WRZEŚNIA 2020 r. W SPRAWIE SZCZEGÓŁOWEGO PROJEKTU BUDOWLANEGO (Dz.U.2020 POZ. 1609)
4. POMIĘDZY PROJEKTEM BUDOWLANYM, A PRZYGOTOWANYMI KARTAMI SPRZEDAŻOWYMI LOKALU MOGĄ WYSTĘPOWAĆ, KTÓRE SĄ NORMALNĄ KONSEKWENCJĄ WYKONYWANYCH W TOKU PRAC PROJEKTOWYCH ZMIAN UZGADNIANYCH I AKCEPTOWANYCH PRZEZ INWESTORA. KARTY SPRZEDAŻOWE LOKALI SĄ W ZGODNE Z PROJEKTEM WYKONAWCZYM.
5. ŁAZIENKA I WYDZIELONE WC MUSZĄ POZOSTAĆ POMIESZCZENIAMI ZAMKNIĘTYMI PEŁNYMI ŚCIANAMI.
6. WYPOSAŻENIE MIESZKANIA, ŁĄCZNIE Z DRZWIAMI WEWNĄTRZLOKALOWYMI - W ZAKRESIE KUPUJĄCEGO.

- NAWIERZCHAK OKIENNY
- PION OKAPU
- PION KUCHNI
- PION ŁAZIENKI / WC / PRALNI
- PION GARDEROBY
- PODEJŚCIE WODY ZIMNEJ
- PODEJŚCIE WODY CIEPŁEJ
- GRZEJNIK PŁYTKOWY
- GRZEJNIK ŁAZIENKOWY DRABINKOWY
- INSTALACJA C.O. ZASILANIE
- INSTALACJA C.O. ZASILANIE POWRÓT

- ZAWÓR OGRODOWY
- ZAWÓR ODCINAJĄCY
- ZAWÓR GRZEJNIKOWY TERMOSTATYCZNY
- ZAWÓR GRZEJNIKOWY ODCINAJĄCY POWROTNY
- WYPUST OŚWIETLENIOWY SUFITOWY / ŚCIENNY
- GNIAZDO PODWÓJNE RTV + SAT
- GNIAZDO RTV
- GNIAZDO TELEKOMUNIKACYJNE 2xRJ-45
- GNIAZDO WTYCZKOWE P+N+PE, 16A, 230V, DWUKROTNE

- GNIAZDO WTYCZKOWE P+N+PE, 16A, 230V, IP44, JEDNOKROTNE
- GNIAZDO WTYCZKOWE J.W. DLA ŁODÓWKI
- GNIAZDO J.W. DLA ZMYWARKI
- GNIAZDO J.W. DLA OKAPU
- GNIAZDO J.W. DLA PIEKARNIKA
- GNIAZDO WTYCZKOWE J.W. DLA PRALKI
- GNIAZDO WTYCZKOWE P+N+PE, 16A, 230V, IP44, DWUKROTNE
- WYPUST DLA OŚWIETLENIA SZAFEK ZAKOŃCZONY KOSTKĄ ZACISKOWĄ ZAMONTOWANA W PUSZCZE

- WYPUST DLA KUCHNI ELEKTRYCZNEJ YDyp5x2,5 ZAKOŃCZONY PUSZKĄ
- SZYNA POŁĄCZEŃ WYRÓWNAWCZYCH DYdzo4 ZAKOŃCZONA PUSZKĄ Z LISTWĄ
- ŁĄCZNIK OŚWIETLENIOWY, 250V, JEDNOBIEGUNOWY / ŚWIECZNIKOWY / SCHODOWY
- TABLICA MIESZKANIOWA, NATYNKOWA
- TELEKOMUNIKACYJNA SKRZYŃKA MIESZKANIOWA TSM, NATYNKOWA
- PRZYCIŚK DZWONKOWY, 250V
- DOMOFON Z FUNKCJĄ DZWONKA
- AUTONOMICZNA CZUJKA DETEKCJI DYMU
- OPRAWA OŚWIETLENIA ZEWNĘTRZNEGO, NAŚCIENNA, FIT 500, ZAHO LIGHTING