

BULWARY PRASKIE



Mennica Polska Spółka Akcyjna
Spółka Komandytowo-Akcyjna
ul. Ciasna 6, 00-232 Warszawa

MIESZKANIE NR
L2.A.00.01

BUDYNEK
L2

PIĘTRO
00

KLATKA
A

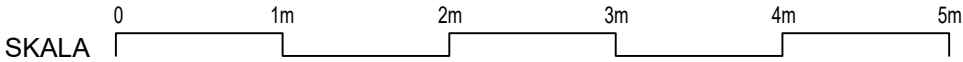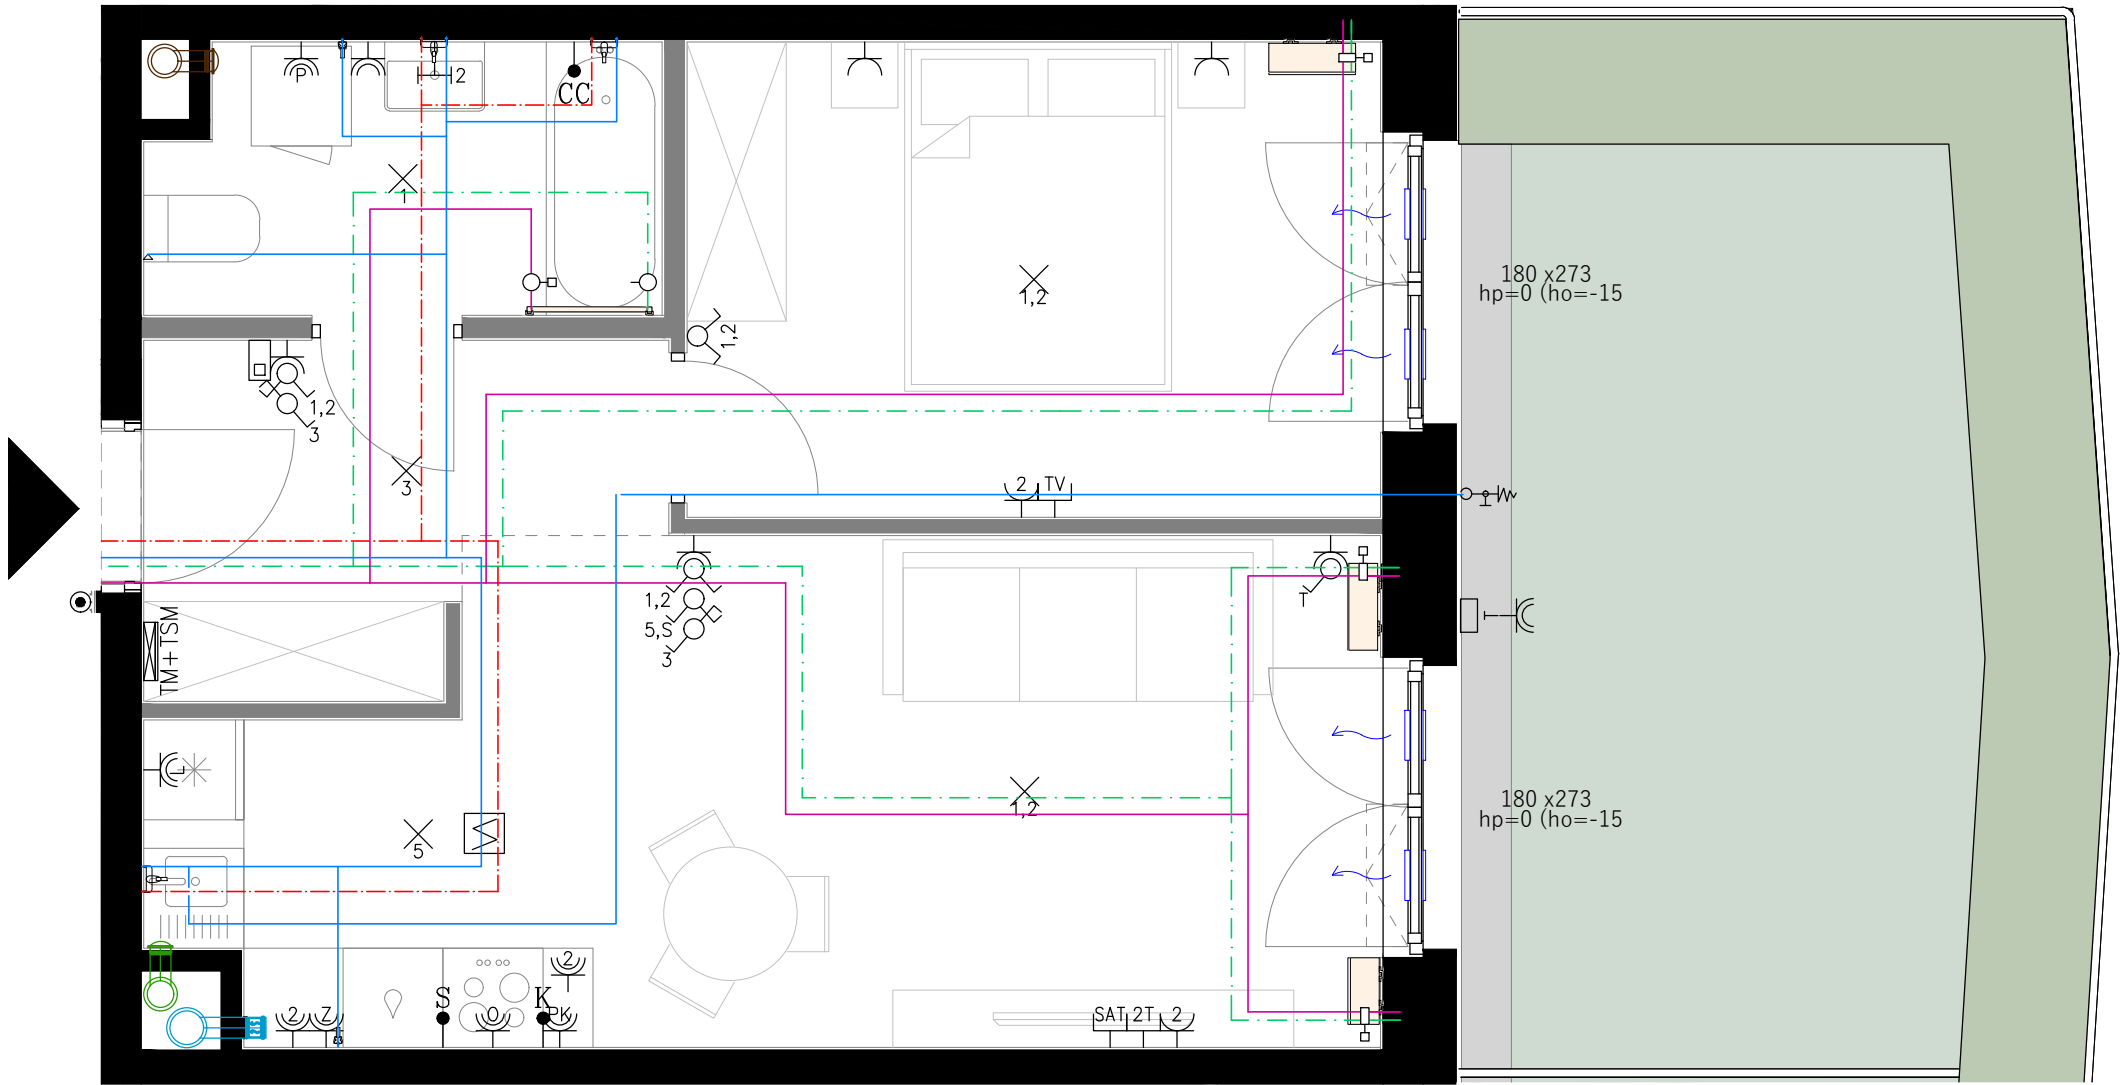

- W TRAKCIE REALIZACJI PRAC BUDOWLANYCH MOGĄ WYSTĄPIĆ NIEZNACZNE RÓŻNICE WYMIARÓW ORAZ ZMIANY W LOKALIZACJI PRZYBORÓW SANITARNYCH, URZĄDZEŃ KUCHENNYCH LUB PODZIAŁU I SPOSOBU OTWIERANIA OKIEN.
- PRZED PRZYSTĄPIENIEM DO PRAC POLEGAJĄCYCH NA ARANŻACJI WNĘTRZ TAKICH JAK NP. PROJEKTOWANIE MEBLI, NALEŻY DOKONAĆ OBMIAU Z NATURY.
- PODANE NA KARCIE WYMIARY SĄ ZGODNE Z POLSKĄ NORMĄ: PN-ISO 9836:2015-12 ORAZ ROZPORZĄDZENIEM MINISTRA TRANSPORTU, BUDOWNICTWA I GOSPODARKI MORSKIEJ Z DNIA 19 WRZEŚNIA 2020 r. W SPRAWIE SZCZEGÓŁOWEGO PROJEKTU BUDOWLANEGO (Dz.U.2020 POZ. 1609)
- POMIĘDZY PROJEKTEM BUDOWLANYM, A PRZYGOTOWANYMI KARTAMI SPRZEDAŻOWYMI LOKALU MOGĄ WYSTĘPOWAĆ, KTÓRE SĄ NORMALNĄ KONSEKWENCJĄ WYKONYWANYCH W TOKU PRAC PROJEKTOWYCH ZMIAN UZGADNIANYCH I AKCEPTOWANYCH PRZEZ INWESTORA. KARTY SPRZEDAŻOWE LOKALI SĄ W ZGODNE Z PROJEKTEM WYKONAWCZYM.
- ŁAZIENKA I WYDZIELONE WC MUSZĄ POZOSTAĆ POMIESZCZENIAMI ZAMKNIĘTYMI PEŁNYMI ŚCIANAMI.
- WYPOSAŻENIE MIESZKANIA, ŁĄCZNIE Z DRZWIAMI WEWNĄTRZLOKALOWYMI - W ZAKRESIE KUPUJĄCEGO.

	NAWIETRZAK OKIENNY		ZAWÓR OGRODOWY		GNIAZDO WTYCZKOWE P+N+PE, 16A, 230V, IP44, JEDNOKROTNE		WYPUST DLA KUCHNI ELEKTRYCZNEJ YDyp5x2,5 ZAKOŃCZONY PUSZKĄ
	PION OKAPU		ZAWÓR ODCINAJĄCY		GNIAZDO WTYCZKOWE J.W. DLA LODÓWKI		SZYNA POŁĄCZEŃ WYRÓWNAWCZYCH DYdzo4 ZAKOŃCZONA PUSZKĄ Z LISTWĄ
	PION KUCHNI		ZAWÓR GRZEJNIKOWY TERMOSTATYCZNY		GNIAZDO J.W. DLA ZMYWARKI		ŁĄCZNIK OŚWIETLENIOWY, 250V, JEDNOBIEGUNOWY / ŚWIECNIKOWY / SCHODOWY
	PION ŁAZIENKI / WC / PRALNI		ZAWÓR GRZEJNIKOWY ODCINAJĄCY POWROTNY		GNIAZDO J.W. DLA OKAPU		TABLICA MIESZKANIOWA, NATYNKOWA
	PION GARDEROBY		WYPUST OŚWIETLENIOWY SUFITOWY / ŚCIENNY		GNIAZDO J.W. DLA PIEKARNIKA		TELEKOMUNIKACYJNA SKRZYŃKA MIESZKANIOWA TSM, NATYNKOWA
	PODEJŚCIE WODY ZIMNEJ		GNIAZDO PODWÓJNE RTV + SAT		GNIAZDO WTYCZKOWE J.W. DLA PRALKI		PRZECISK DZWONKOWY, 250V
	PODEJŚCIE WODY CIEPŁEJ		GNIAZDO RTV		GNIAZDO WTYCZKOWE P+N+PE, 16A, 230V, IP44, DWUKROTNE		DOMOFON Z FUNKCJĄ DZWONKA
	GRZEJNIK PŁYTOWY		GNIAZDO TELEKOMUNIKACYJNE 2xRJ-45		WYPUST DLA OŚWIETLENIA SZAFEK ZAKOŃCZONY KOSTKĄ ZACISKOWĄ ZAMONTOWANA W PUSZCE		AUTONOMICZNA CZUJKA DETEKCJI DYMU
	GRZEJNIK ŁAZIENKOWY DRABINKOWY		GNIAZDO WTYCZKOWE P+N+PE, 16A, 230V, DWUKROTNE				OPRAWA OŚWIETLENIA ZEWNĘTRZNEGO, NAŚCIENNA, FIT 500, ZAHO LIGHTING
	INSTALACJA C.O. ZASILANIE						
	INSTALACJA C.O. ZASILANIE POWRÓT						