

QUATTRO

Ursynów

Budujemy dobre relacje

B29

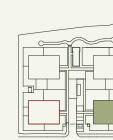
PIĘTRO

METRAŻ

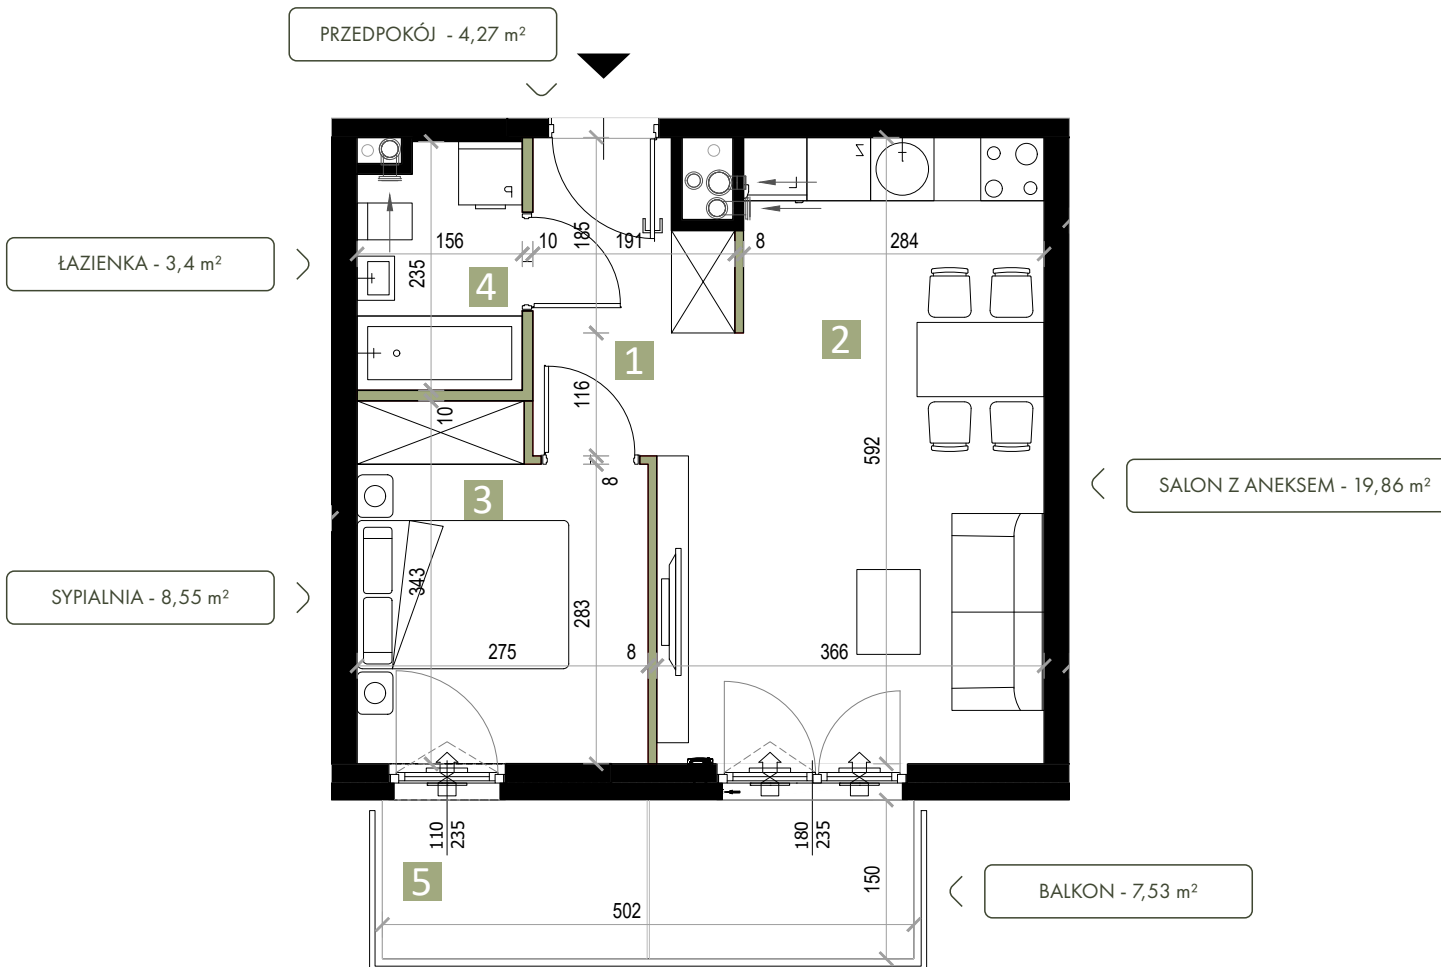
TYP LOKALU

1 36,08 m² M2

1	Przedpokój	4,27 m ²
2	Salon z aneksem	19,86 m ²
3	Sypialnia	8,55 m ²
4	Łazienka	3,4 m ²
Suma powierzchni użytkowej		36,08 m ²
5	Balkon	7,53 m ²

MIESZKANIE NA
RZUCIE KONDYGNACJISCHEMAT
BUDYNKÓW

UL. WYCZÓŁKI

**LEGENDA:**

- ściany konstrukcyjne i szachty - elementy nierozbieralne
- ściany działowe - elementy rozbieralne



Aranżacja lokalu mieszkalnego przedstawiona na rzucie jest przykładowa. Powierzchnia użytkowa lokalu określona jest na podstawie Rozporządzenia Ministra Rozwoju z dnia 11 września 2020 r. w sprawie szczegółowego zakresu i formy projektu budowlanego oraz uwzględnieniu treści Polskiej Normy PN-ISO 9836:2022-07. Niniejsza karta katalogowa opracowana została na podstawie projektu budowlanego. W toku dalszego projektowania, budowy lub zmian lokatorskich, mogą nastąpić zmiany w stosunku do informacji zawartych na karcie katalogowej, w szczególności w zakresie: powierzchni użytkowej, układu pomieszczeń oraz usytuowaniu lub powierzchni zajętej przez elementy nadające się do usunięcia lub innej aranżacji, takie jak np. ścianki działowe. Informacje na karcie nie stanowią oferty handlowej w rozumieniu art. 66 kodeksu cywilnego.

WWW.UNIMAX.PL

INWESTOR: UNIMAX APARTAMENTY SP. Z O.O.

unimax
DEVELOPMENT