


Skorosze Vita.

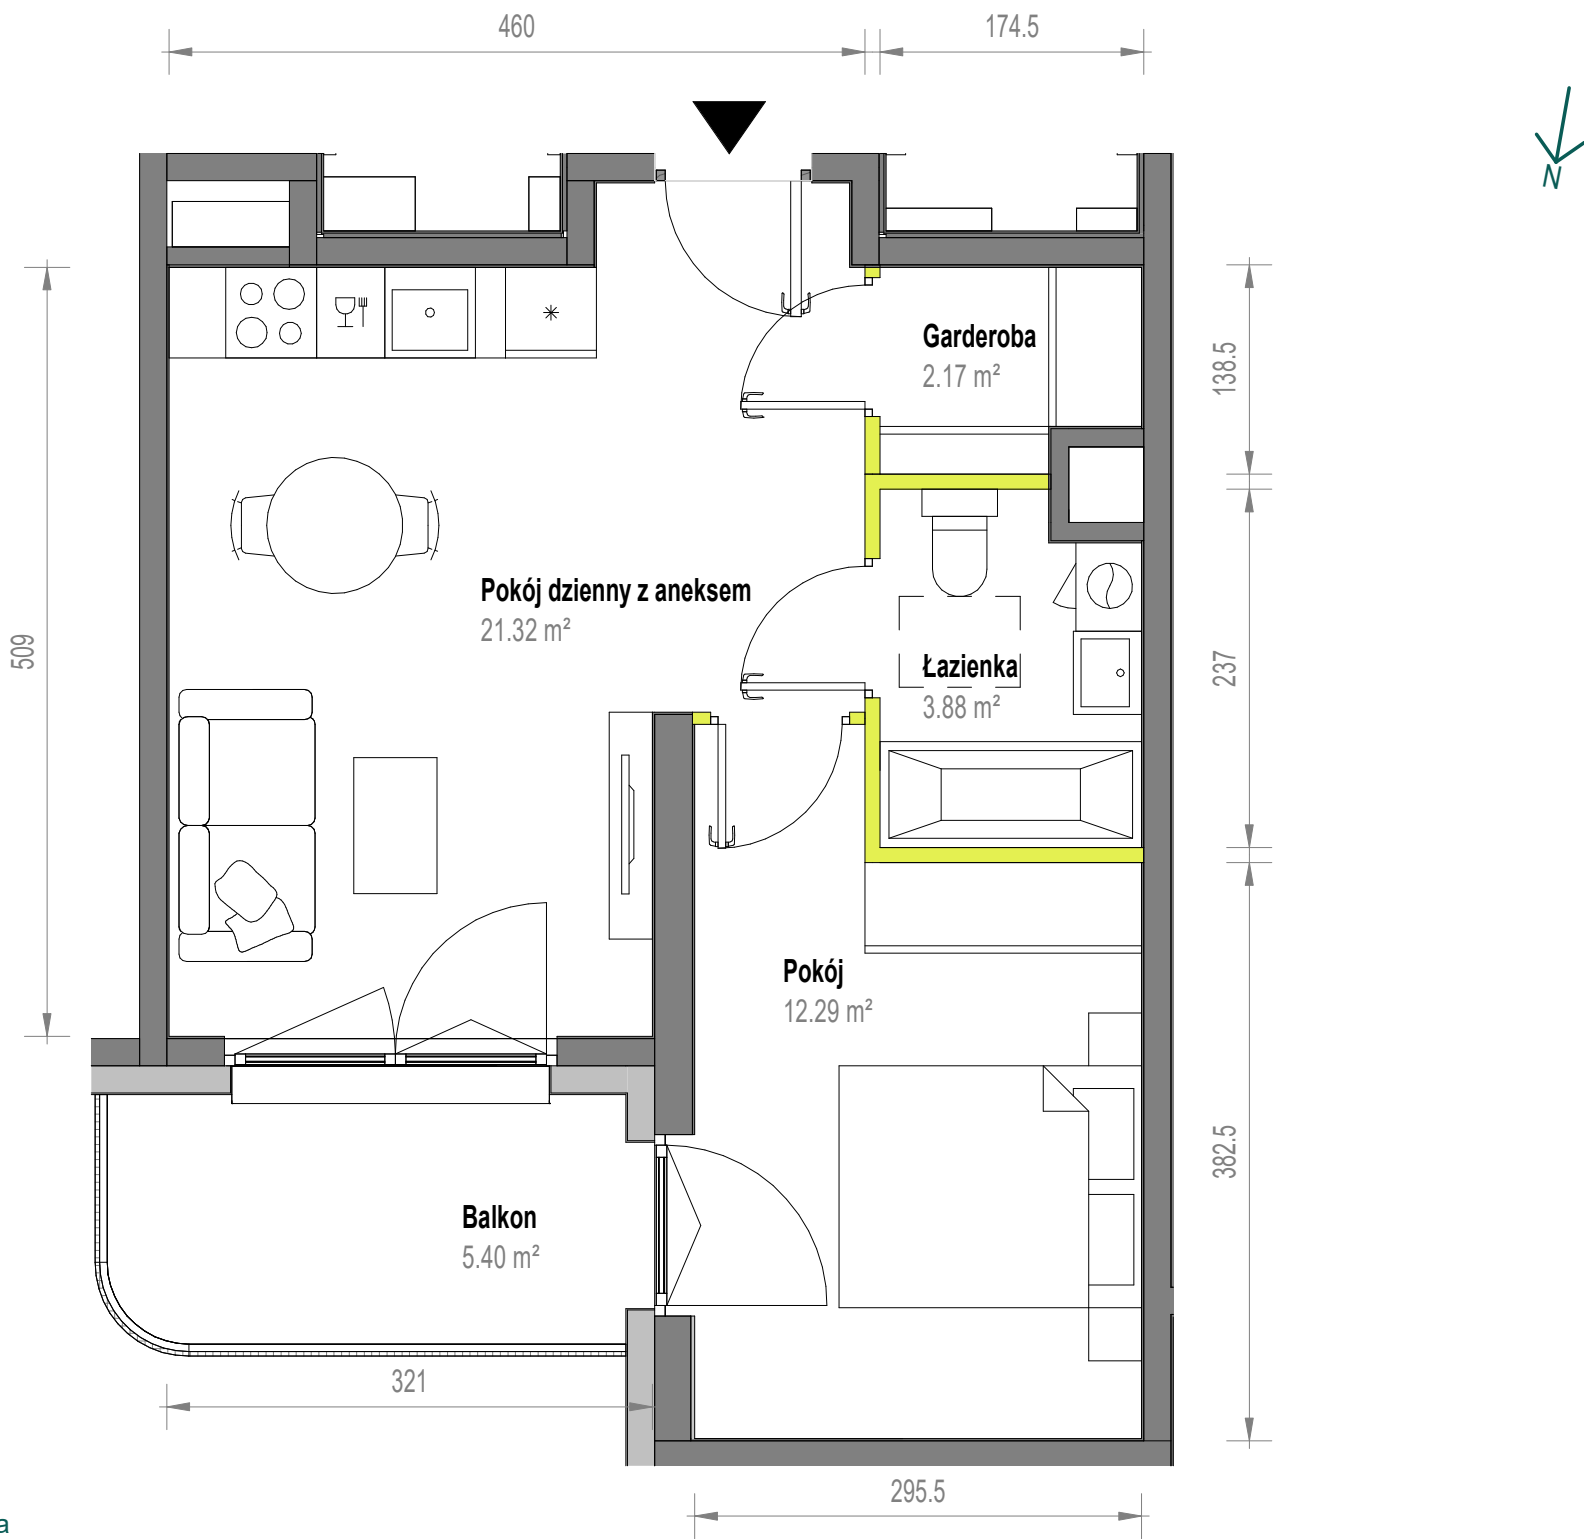

Aranżacja mieszkania jest przykładowa

Powierzchnia użytkowa

Pokój dzienny z aneksem	21.32 m ²
Pokój	12.29 m ²
Łazienka	3.88 m ²
Garderoba	2.17 m ²
Razem	39.67 m²
Balkon	5.40 m ²

Rzut kondygnacji

