


Skorosze Vita.

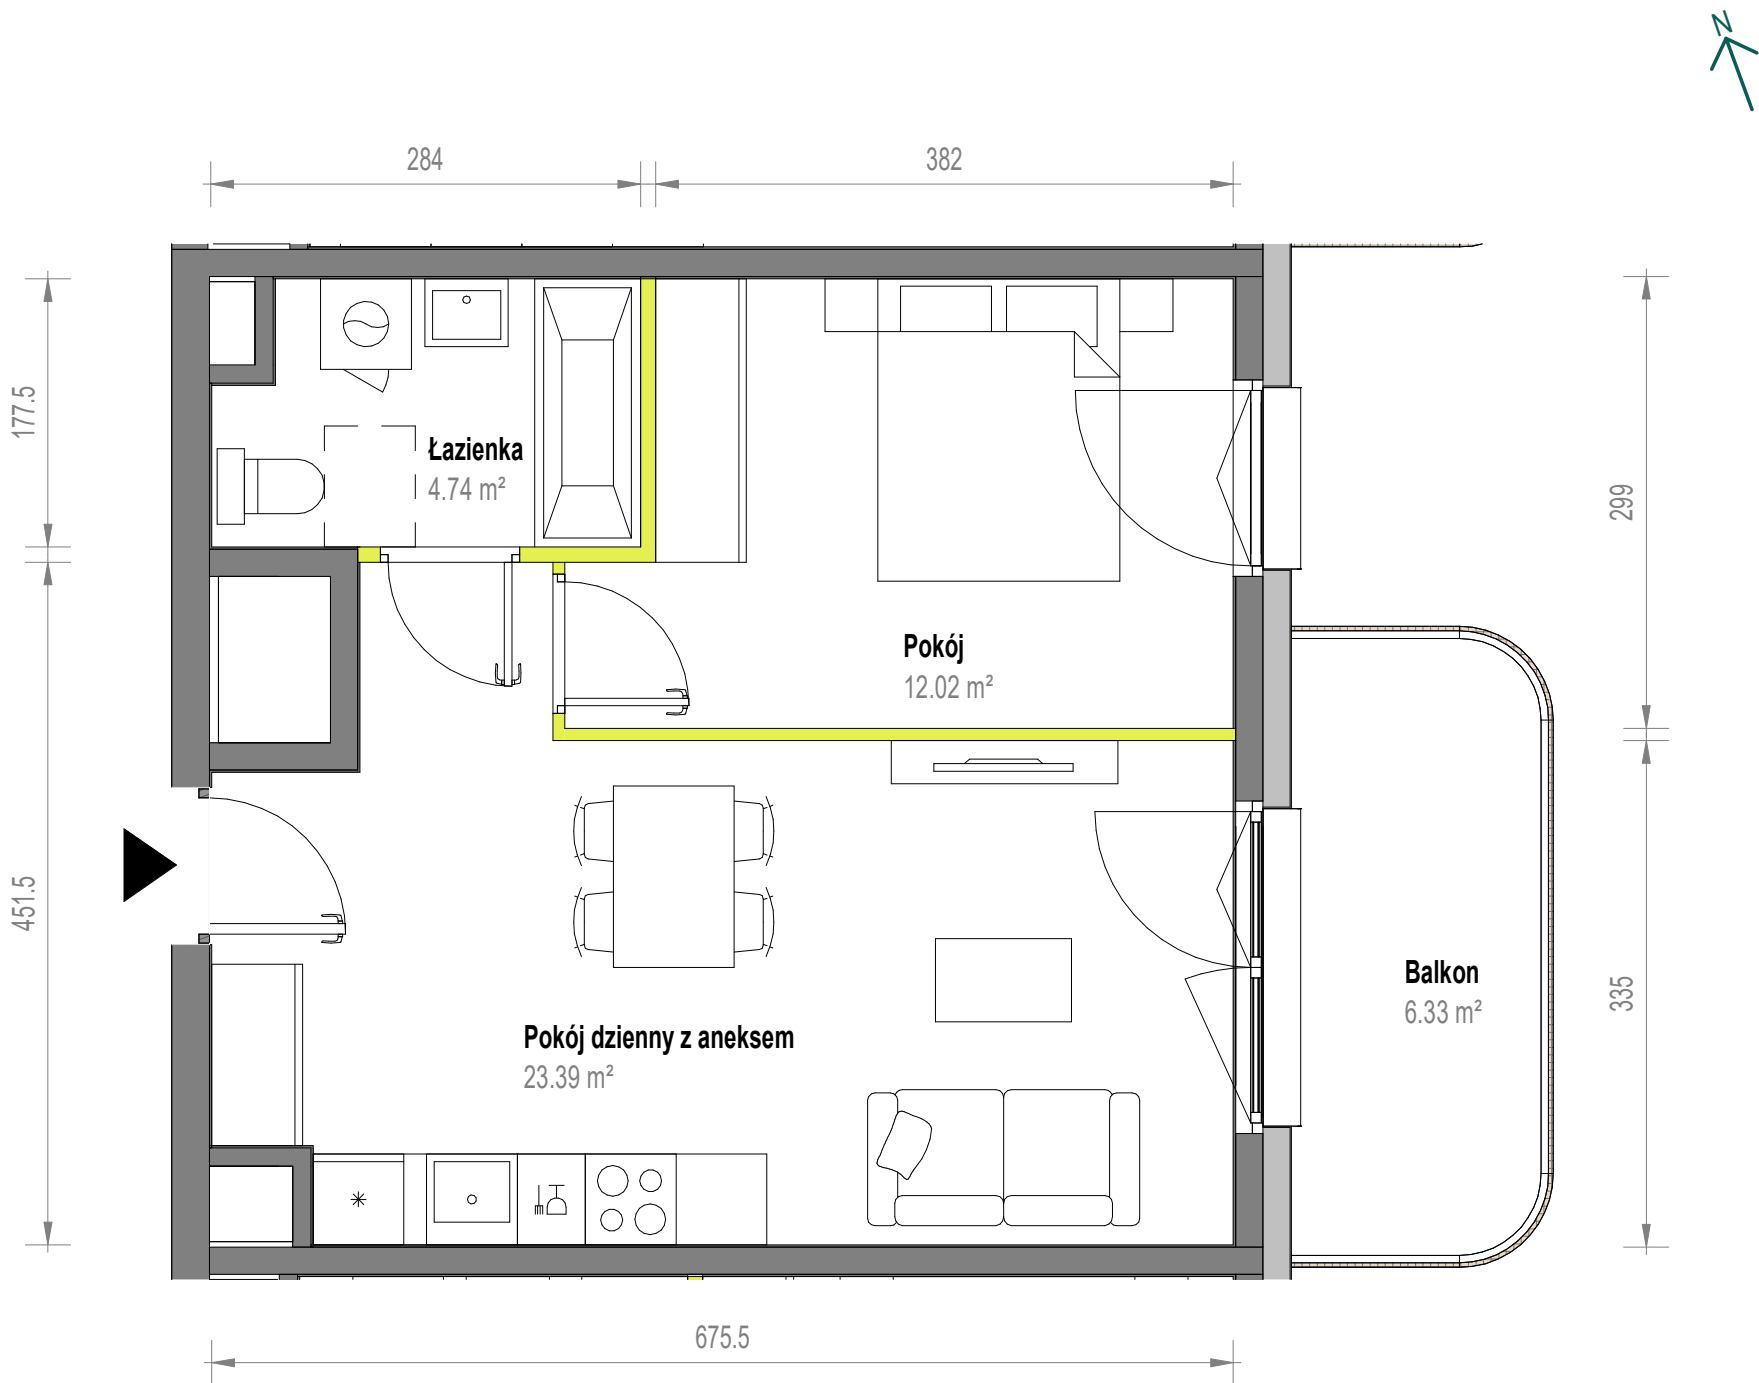

Aranżacja mieszkania jest przykładowa

Powierzchnia użytkowa		Rzut kondygnacji		
Pokój dzienny z aneksem	23.39 m ²			
Pokój	12.02 m ²			
Łazienka	4.74 m ²			
Razem	40.15 m²			
Balkon	6.33 m ²			