


Skorosze Vita.

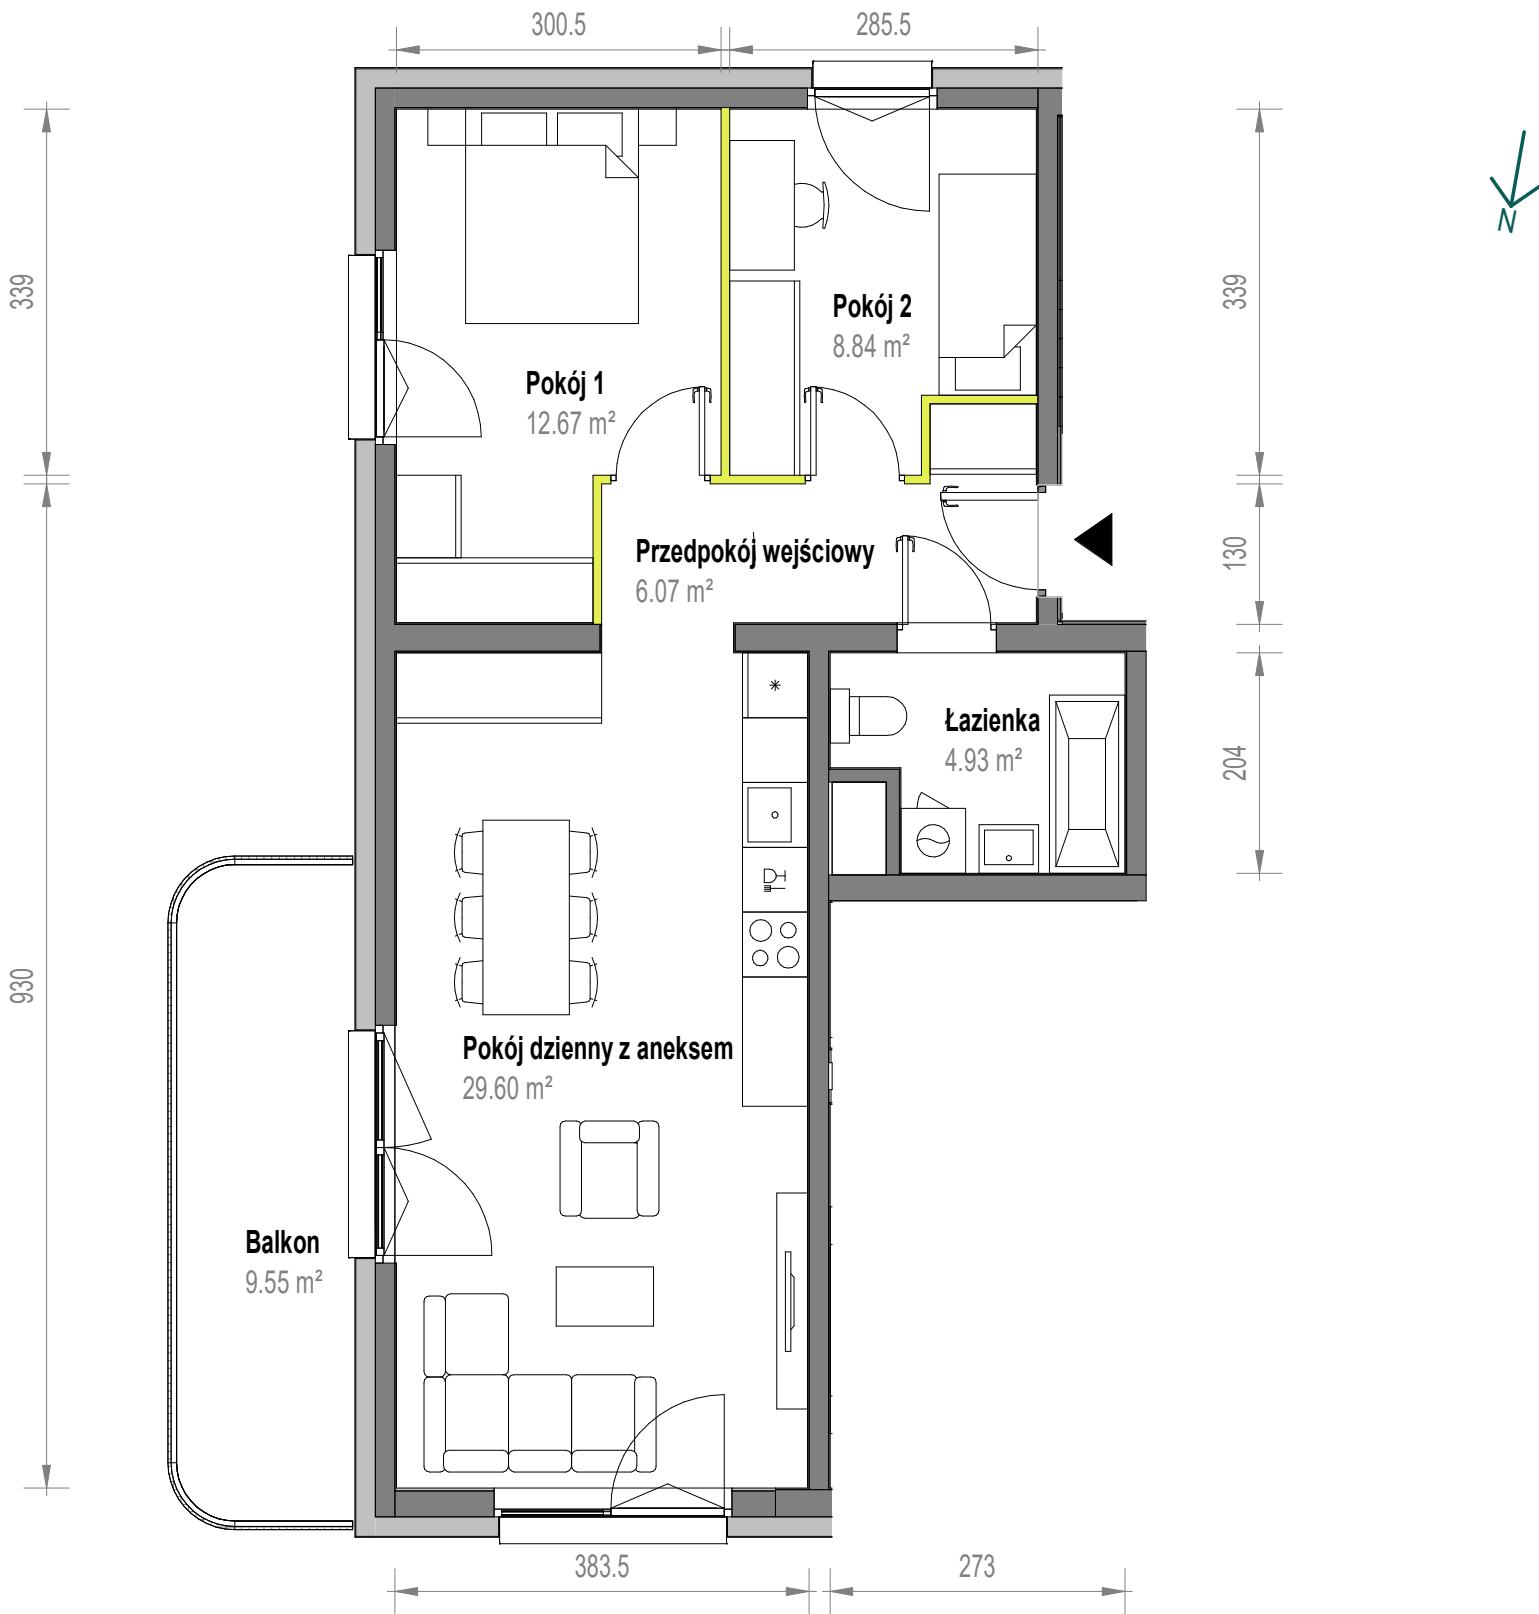

Aranżacja mieszkania jest przykładowa

Powierzchnia użytkowa

Pokój dzienny z aneksem	29.60 m ²
Pokój 1	12.67 m ²
Pokój 2	8.84 m ²
Łazienka	4.93 m ²
Przedpokój wejściowy	6.07 m ²
Razem	62.12 m²
Balkon	9.55 m ²

Rzut kondygnacji

