


Skorosze Vita.

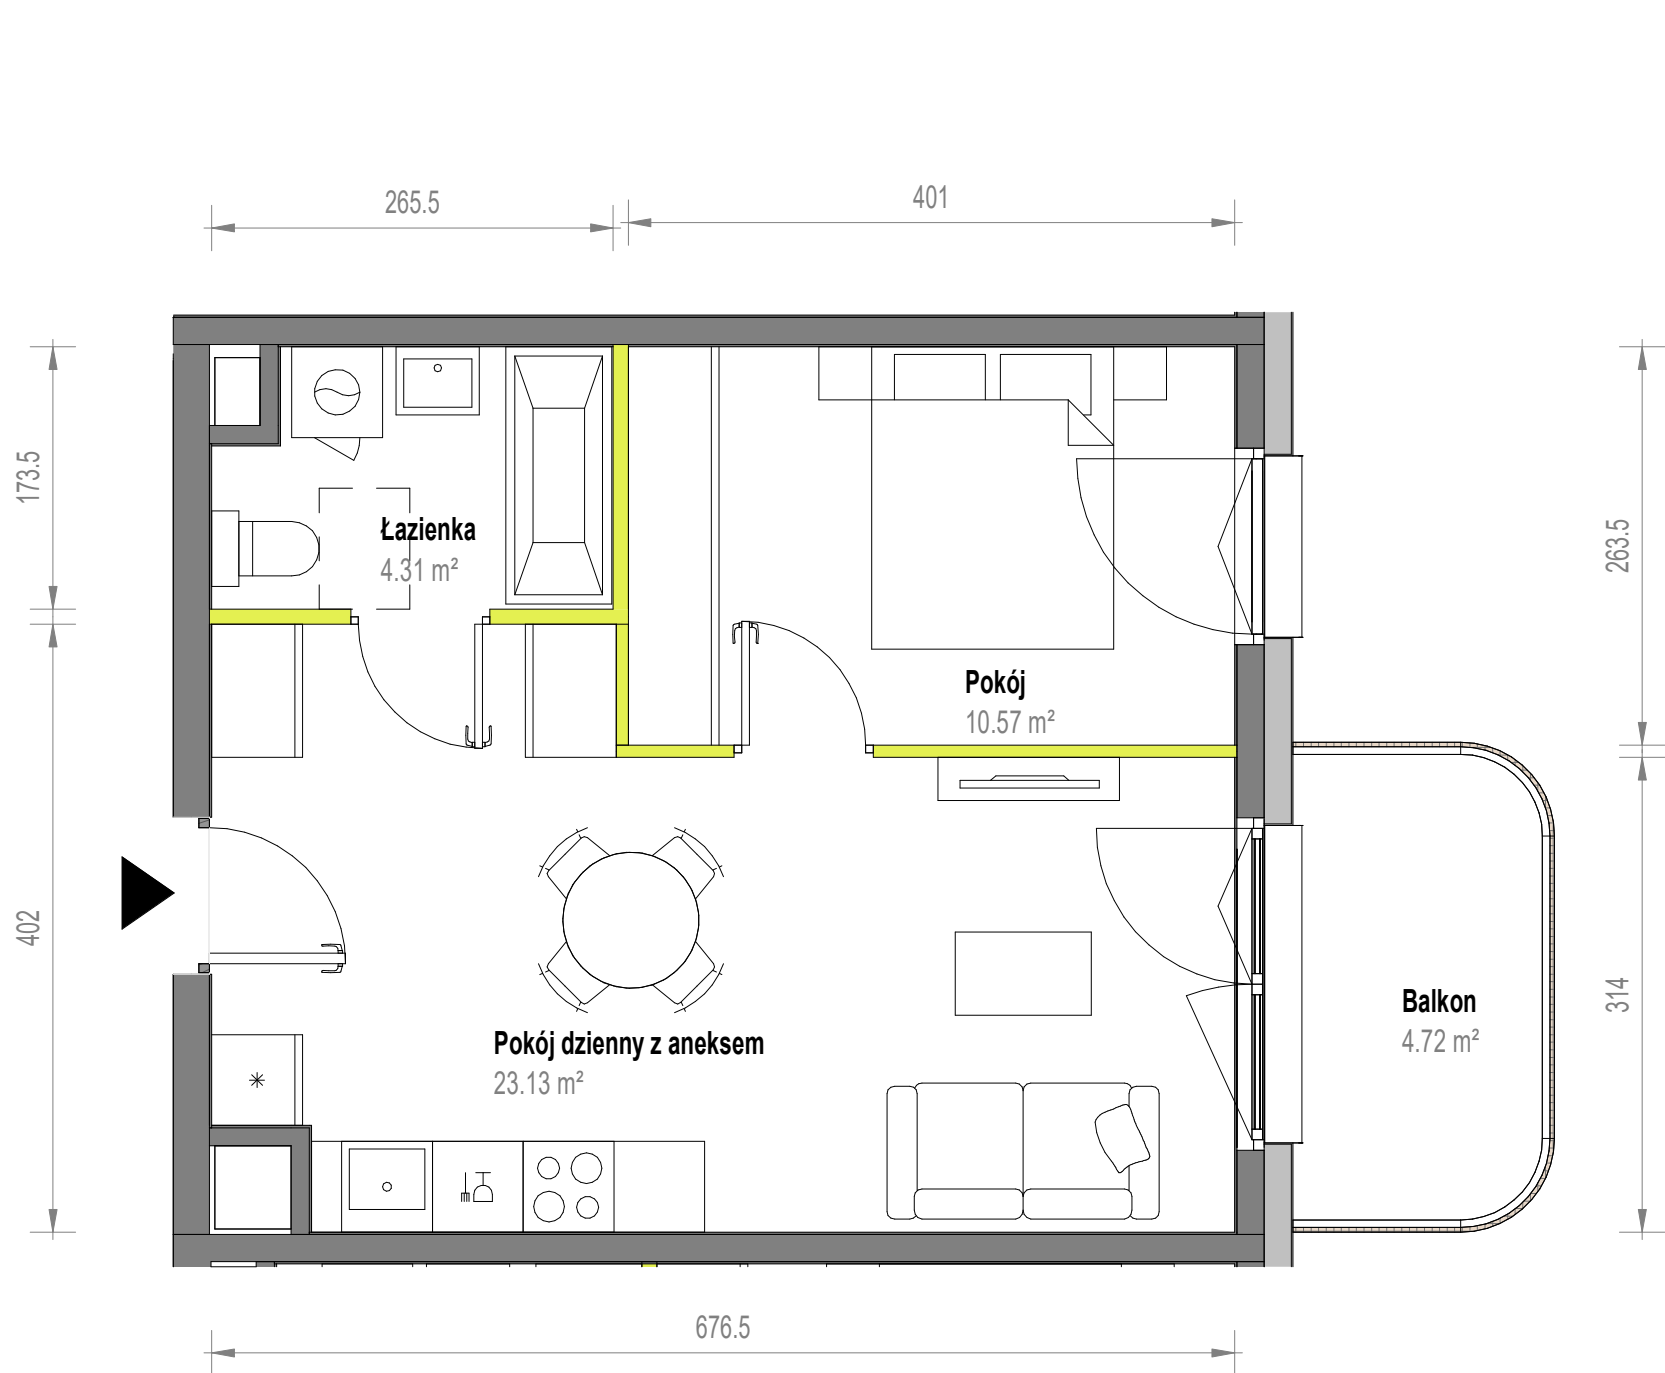

Aranżacja mieszkania jest przykładowa

Powierzchnia użytkowa		Rzut kondygnacji			
Pokój dzienny z aneksem	23.13 m ²				
Pokój	10.57 m ²				
Łazienka	4.31 m ²				
Razem	38.01 m²				
Balkon	4.72 m ²				