


Skorosze Vita.

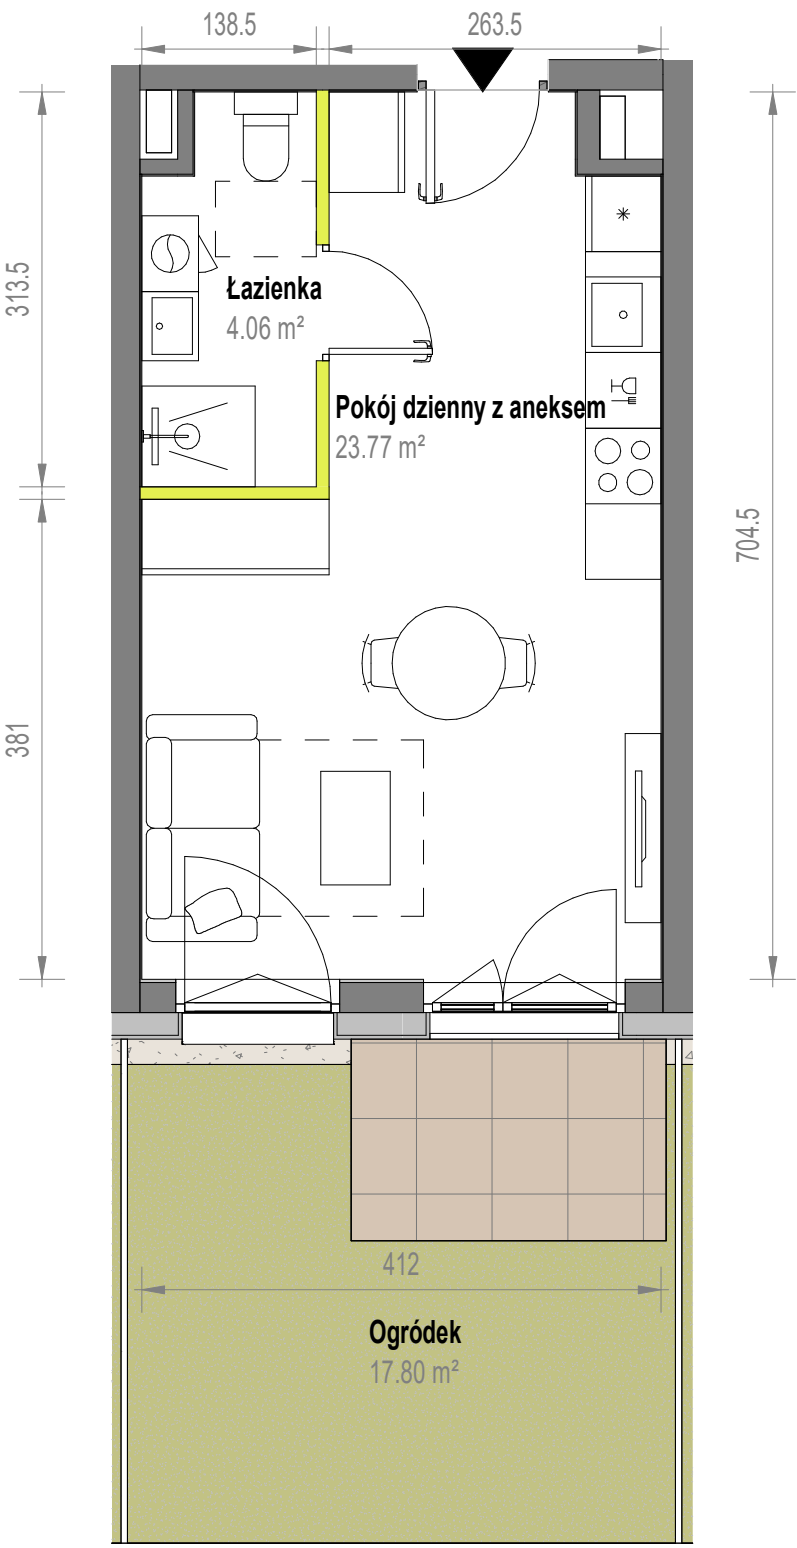

Aranżacja mieszkania jest przykładowa

Powierzchnia użytkowa

Pokój dzienny z aneksem 23.77 m²
Łazienka 4.06 m²

Razem 27.83 m²

Ogródek 17.80 m²

Rzut kondygnacji

