


Skorosze Vita.

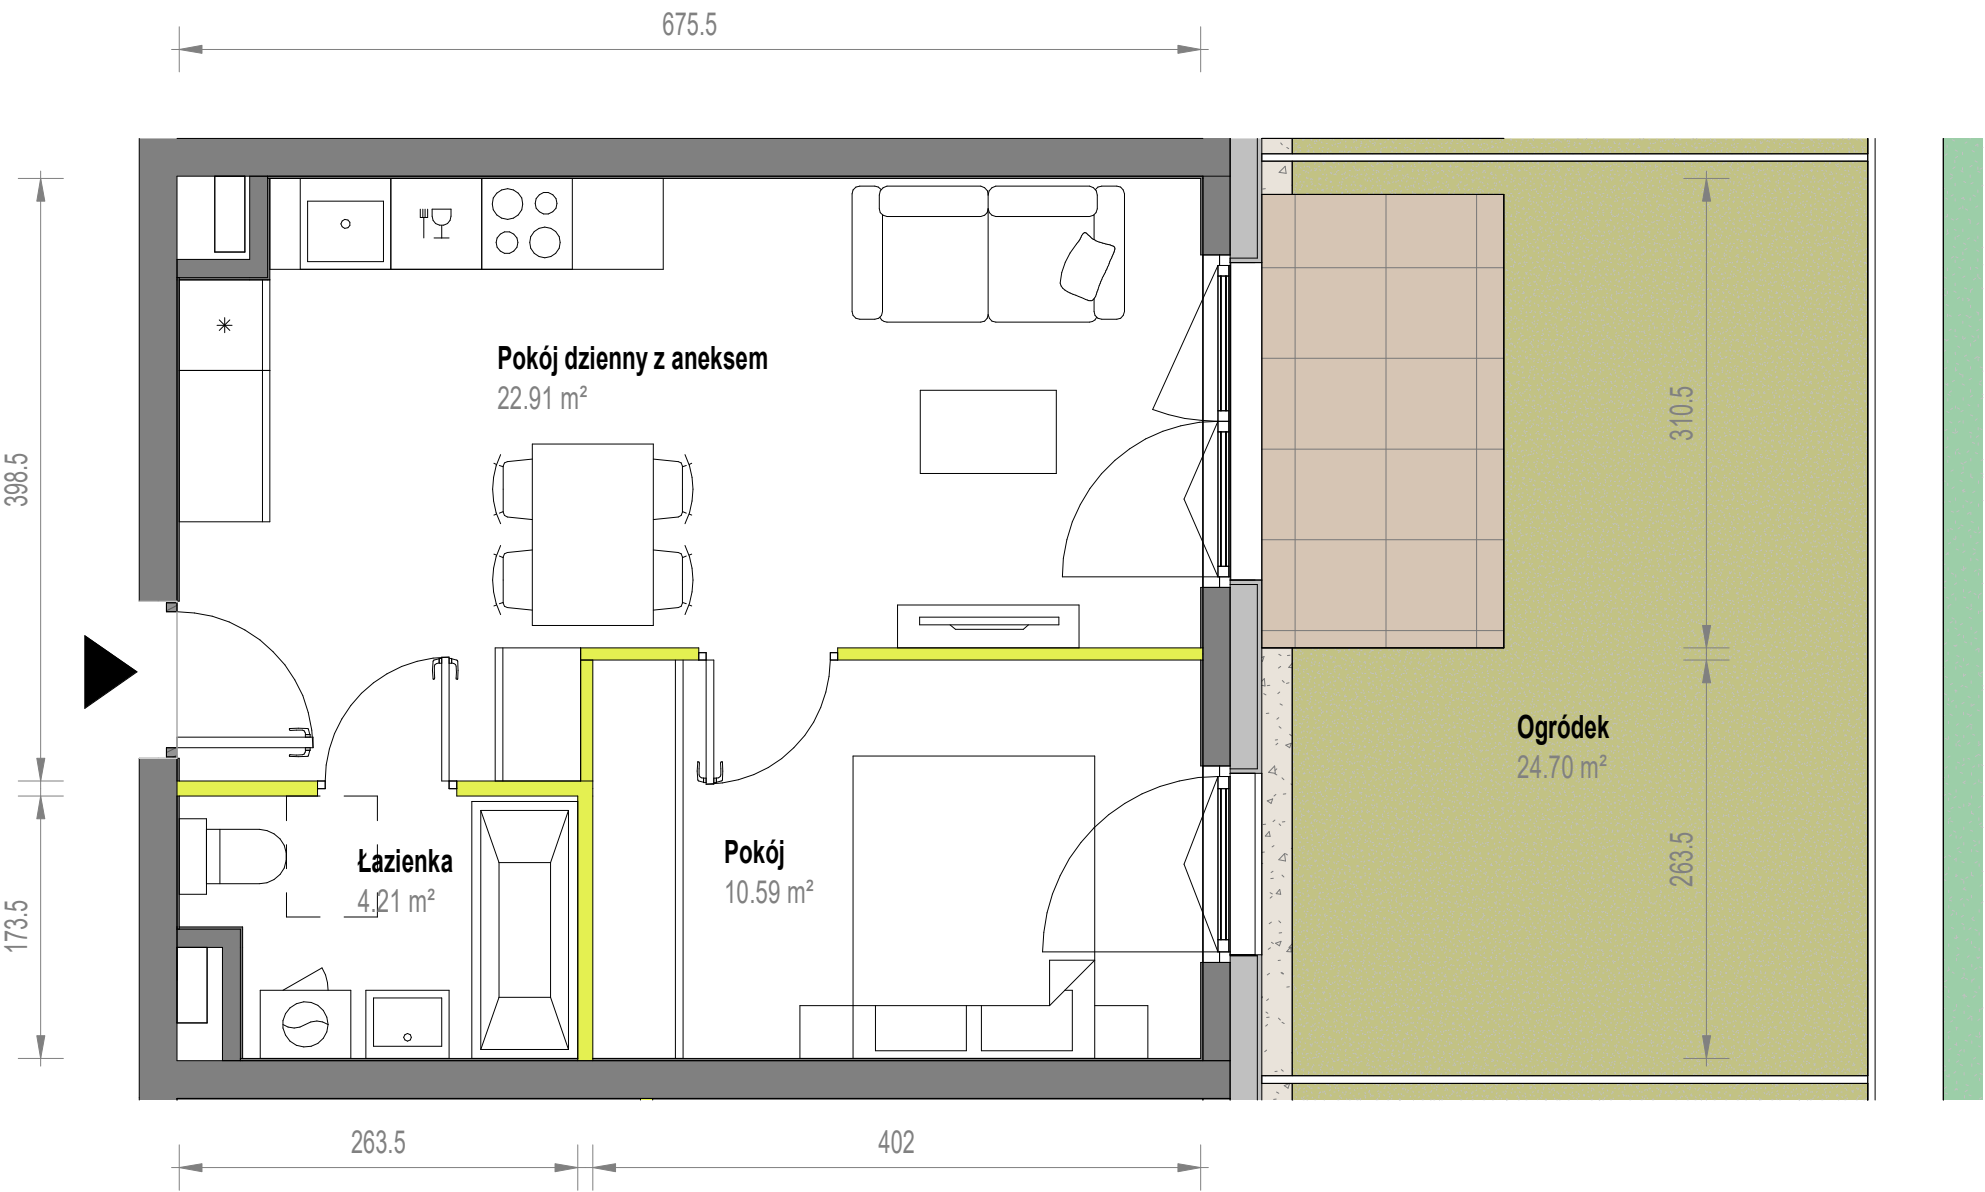

Aranżacja mieszkania jest przykładowa

Powierzchnia użytkowa		Rzut kondygnacji			
Pokój dzienny z aneksem	22.91 m ²				
Pokój	10.59 m ²				
Łazienka	4.21 m ²				
Razem	37.71 m²				
Ogródek	24.70 m ²				