


Skorosze Vita.

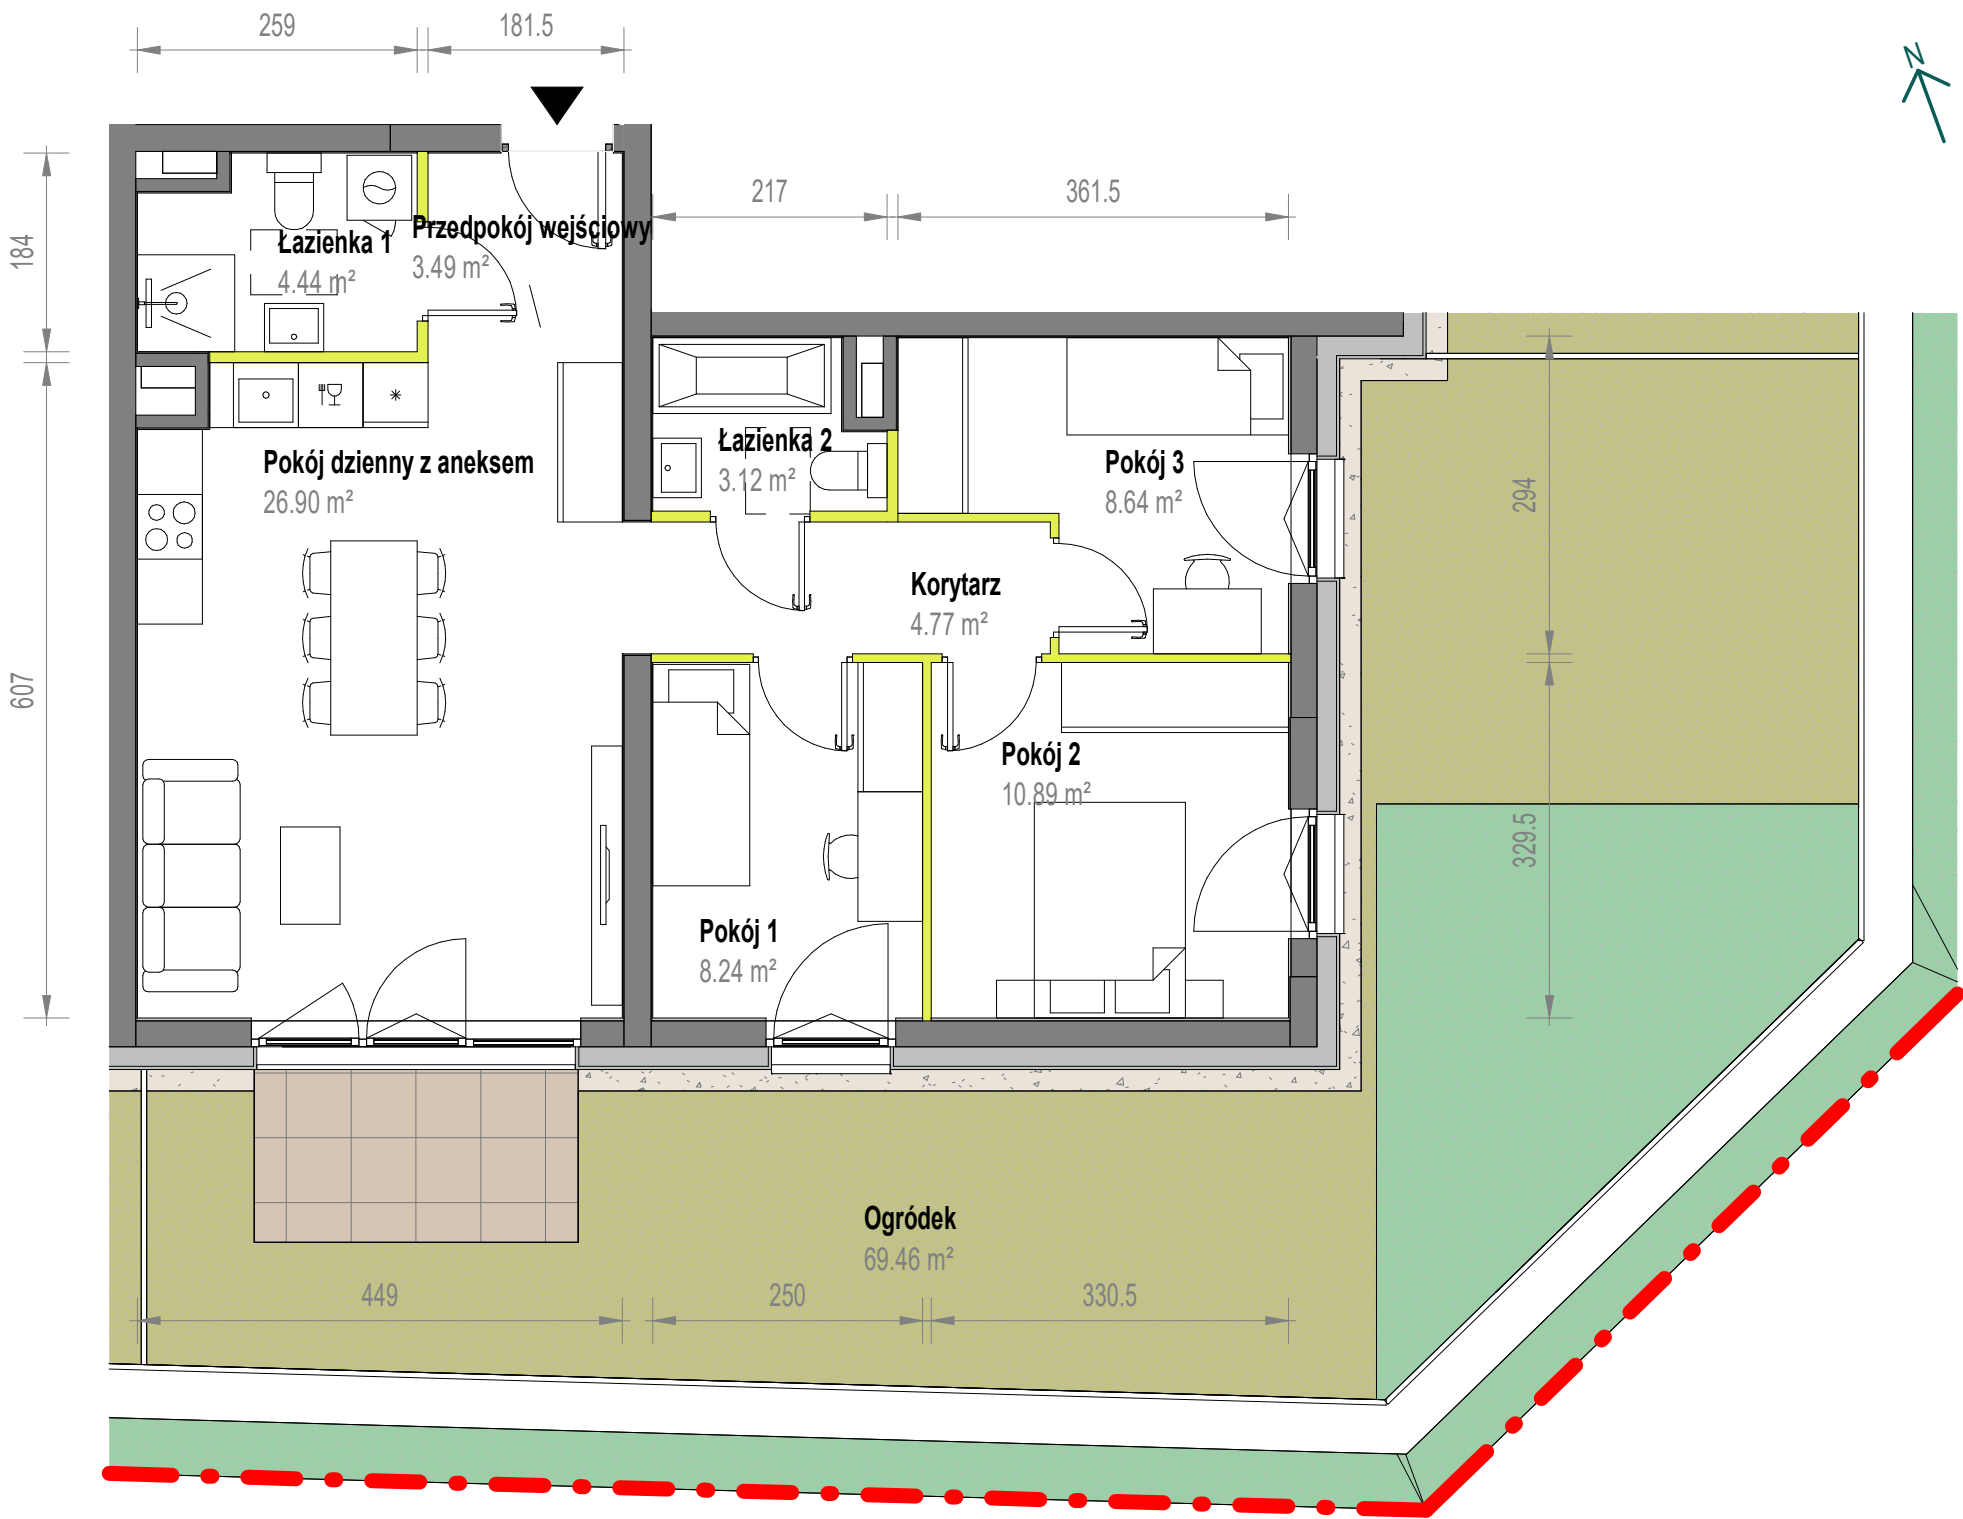

Aranżacja mieszkania jest przykładowa

Powierzchnia użytkowa

|                         |                      |
|-------------------------|----------------------|
| Pokój dzienny z aneksem | 26.90 m <sup>2</sup> |
| Pokój 1                 | 8.24 m <sup>2</sup>  |
| Pokój 2                 | 10.89 m <sup>2</sup> |
| Pokój 3                 | 8.64 m <sup>2</sup>  |
| Łazienka 2              | 3.12 m <sup>2</sup>  |
| Łazienka 1              | 4.44 m <sup>2</sup>  |
| Korytarz                | 4.77 m <sup>2</sup>  |
| Przedpokój wejściowy    | 3.49 m <sup>2</sup>  |

Razem 70.49 m<sup>2</sup>

Ogródek 69.46 m<sup>2</sup>

Rzut kondygnacji

