


Skorosze Vita.

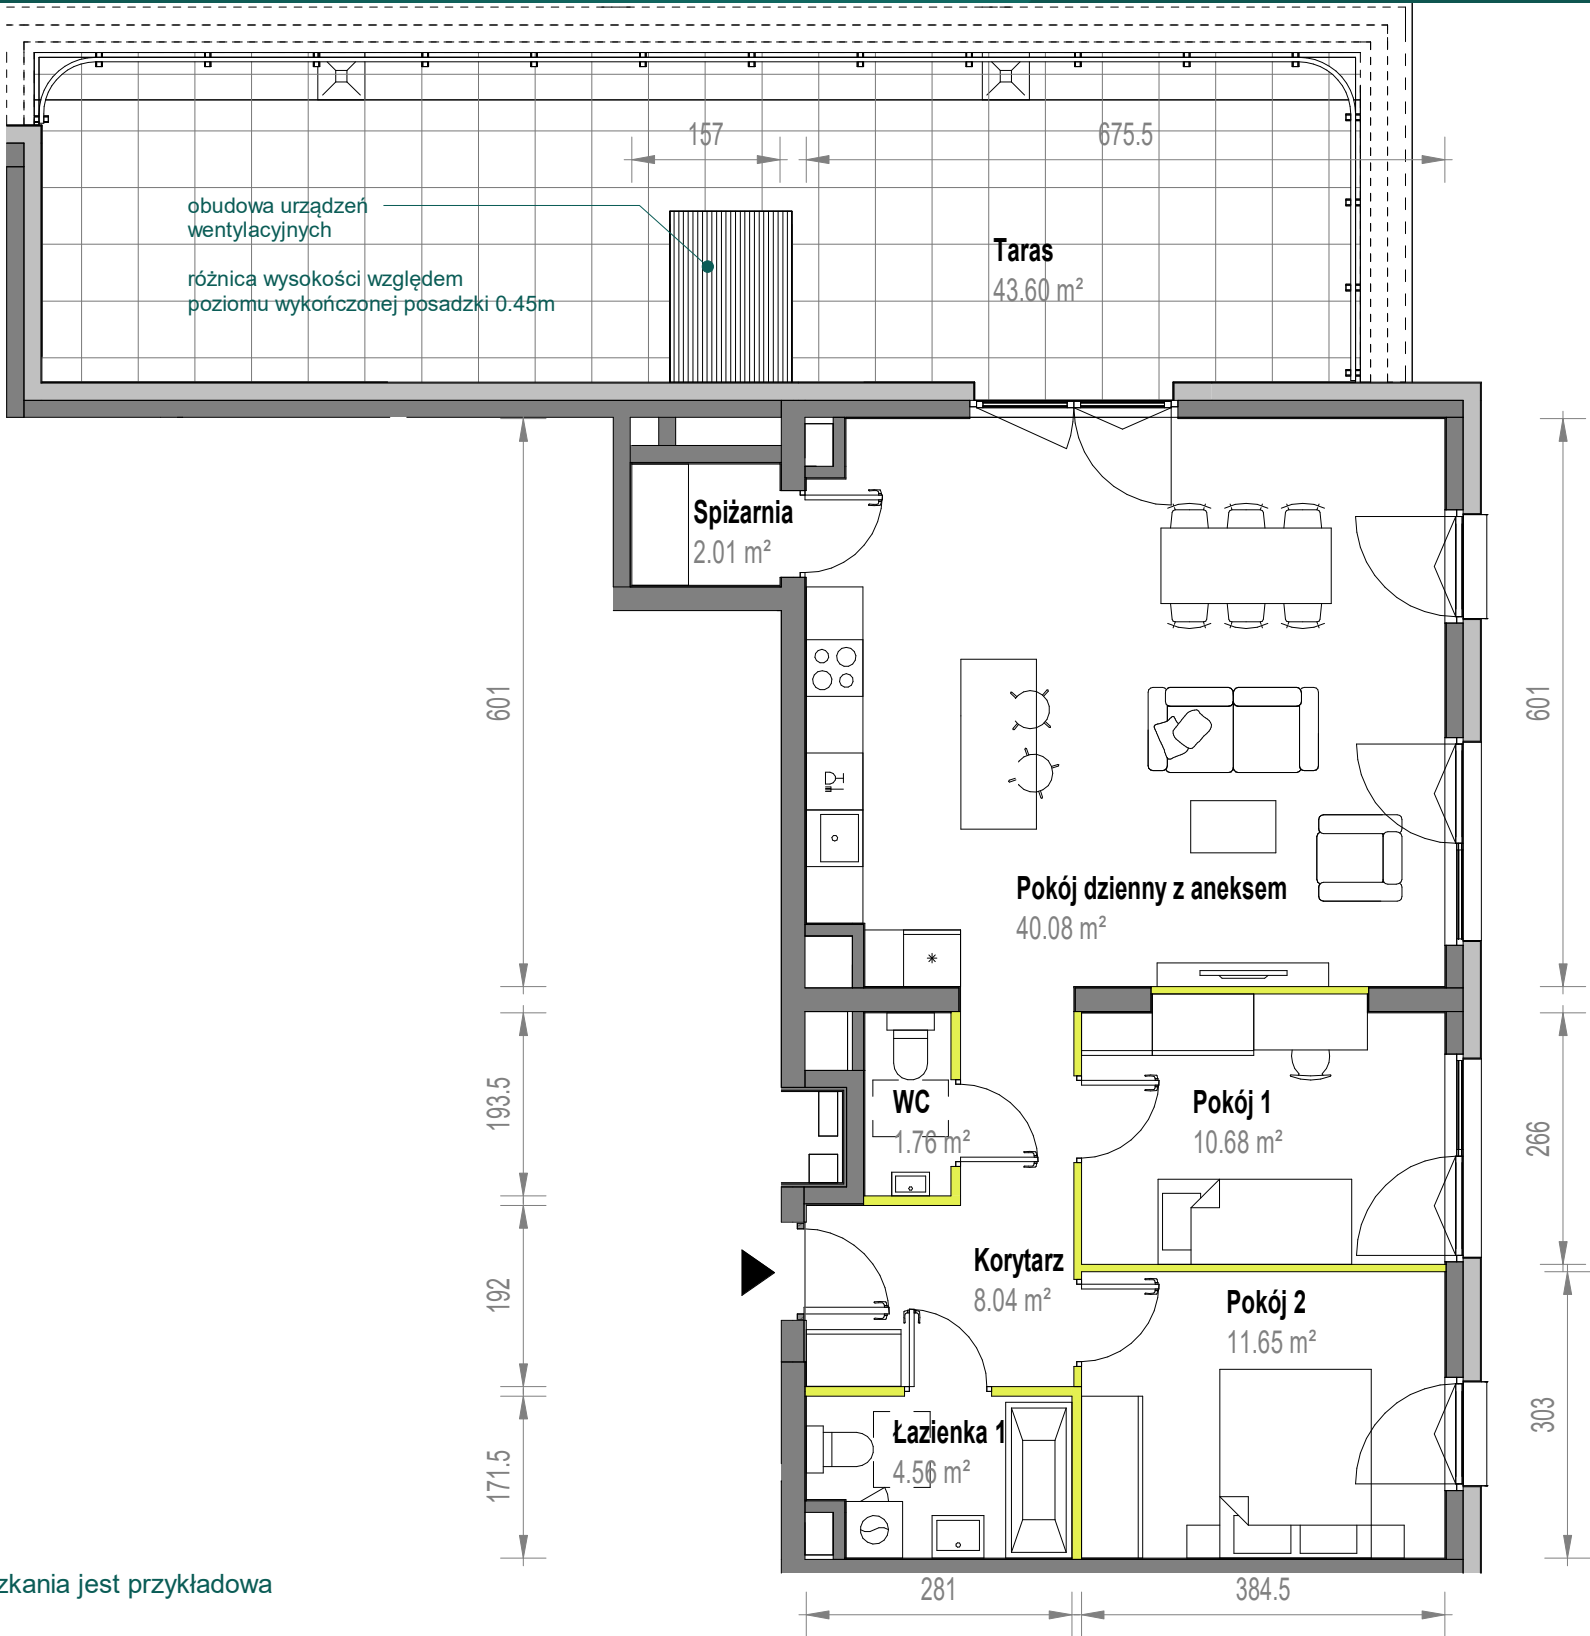

Aranżacja mieszkania jest przykładowa

Powierzchnia użytkowa

|                         |                            |
|-------------------------|----------------------------|
| Pokój dzienny z aneksem | 40.08 m <sup>2</sup>       |
| Pokój 1                 | 10.68 m <sup>2</sup>       |
| Pokój 2                 | 11.65 m <sup>2</sup>       |
| Spizarnia               | 2.01 m <sup>2</sup>        |
| Łazienka 1              | 4.56 m <sup>2</sup>        |
| WC                      | 1.76 m <sup>2</sup>        |
| Korytarz                | 8.04 m <sup>2</sup>        |
| <b>Razem</b>            | <b>78.79 m<sup>2</sup></b> |
| Taras                   | 43.60 m <sup>2</sup>       |

Rzut kondygnacji

