


Skorosze Vita.

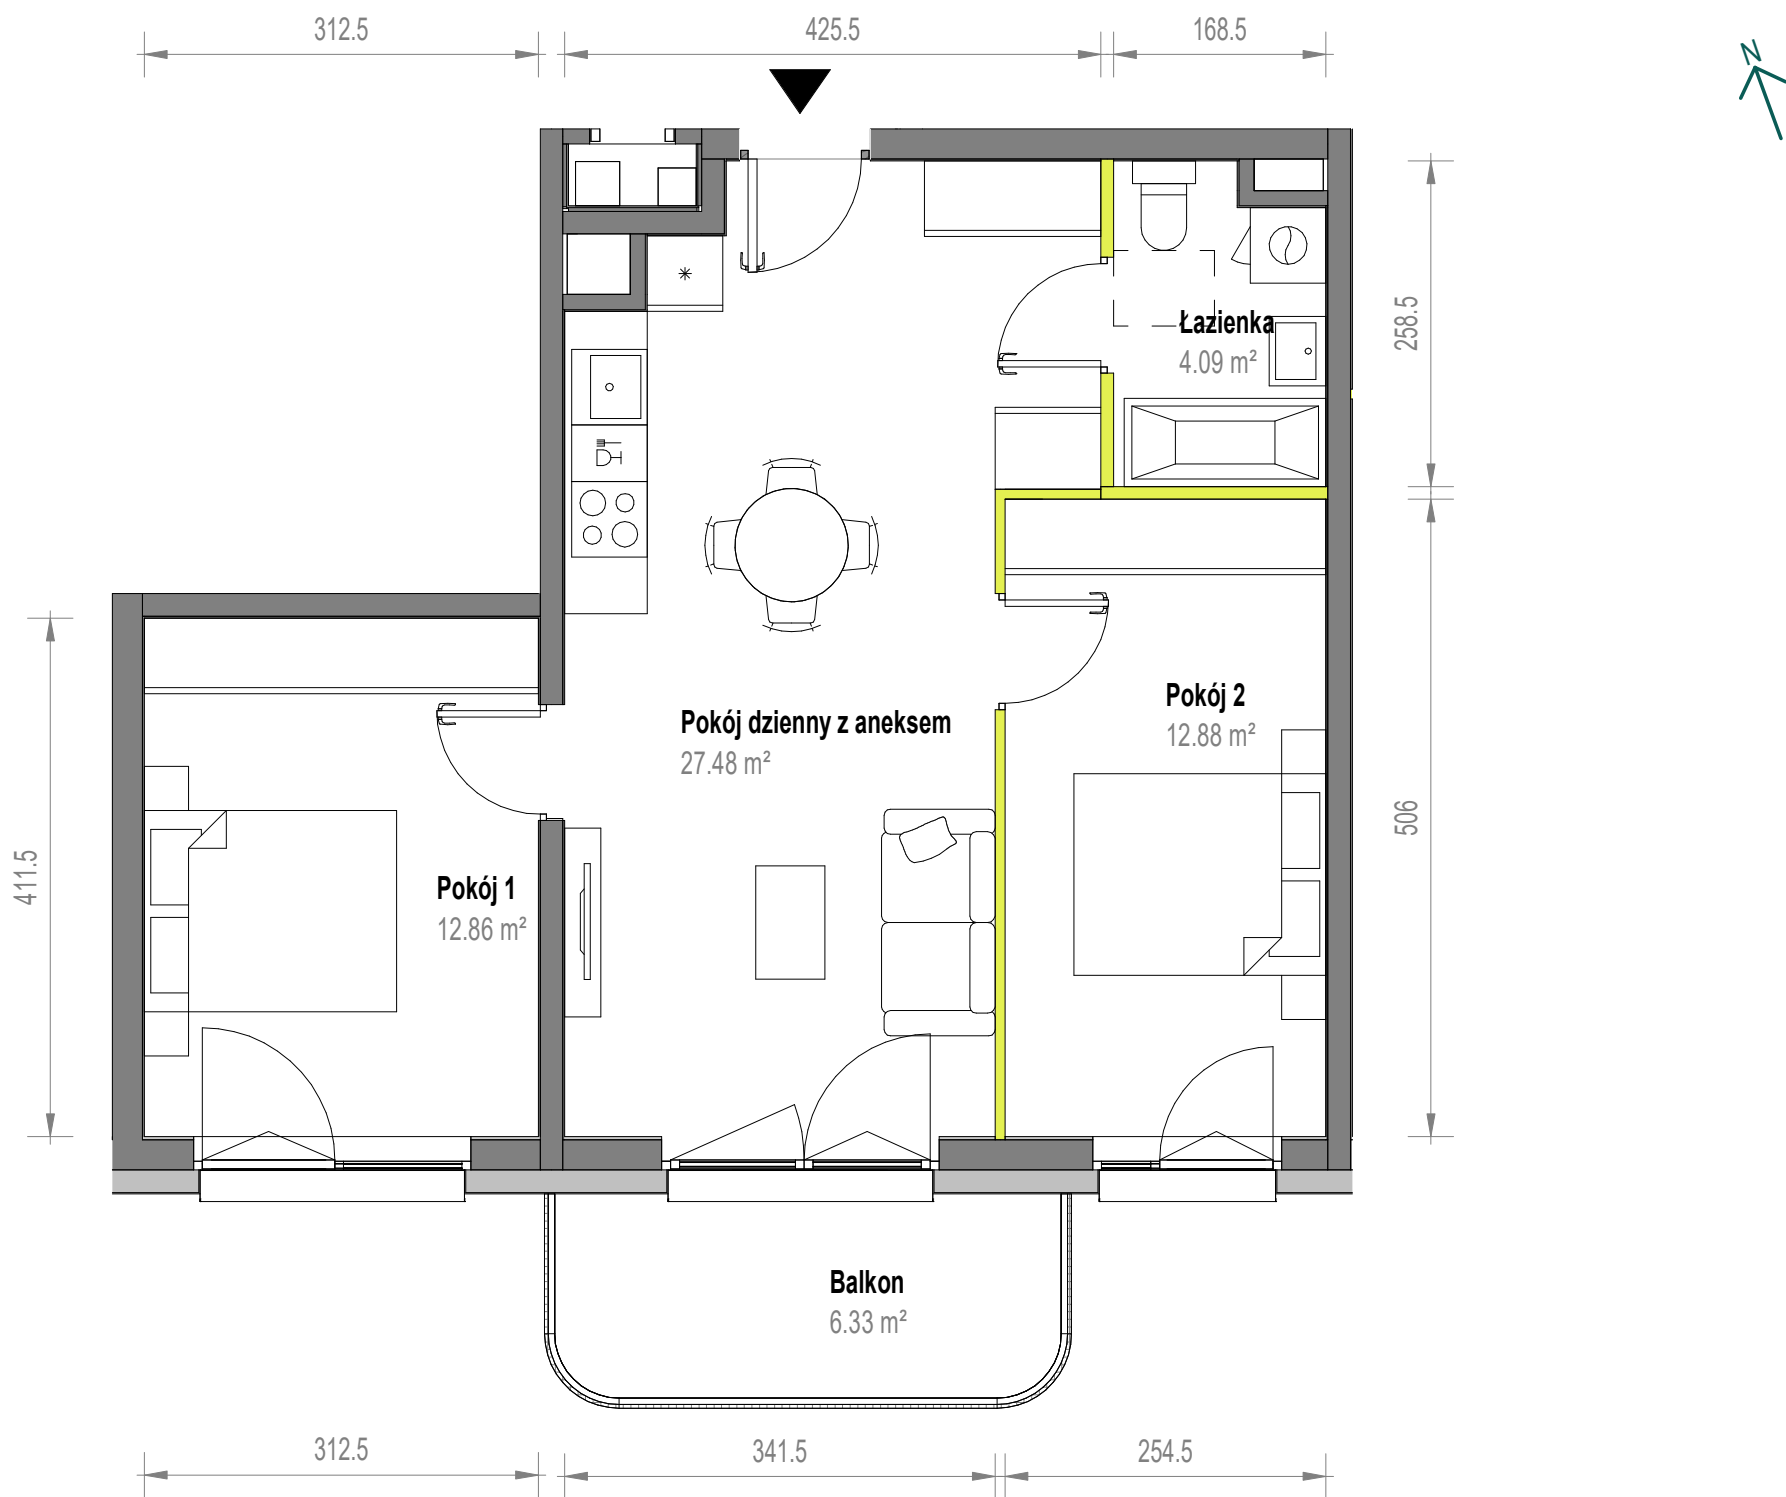

Aranżacja mieszkania jest przykładowa

Powierzchnia użytkowa

Pokój dzienny z aneksem	27.48 m ²
Pokój 2	12.88 m ²
Pokój 1	12.86 m ²
Łazienka	4.09 m ²

Razem 57.31 m²

Balkon 6.33 m²

Rzut kondygnacji

