


Skorosze Vita.

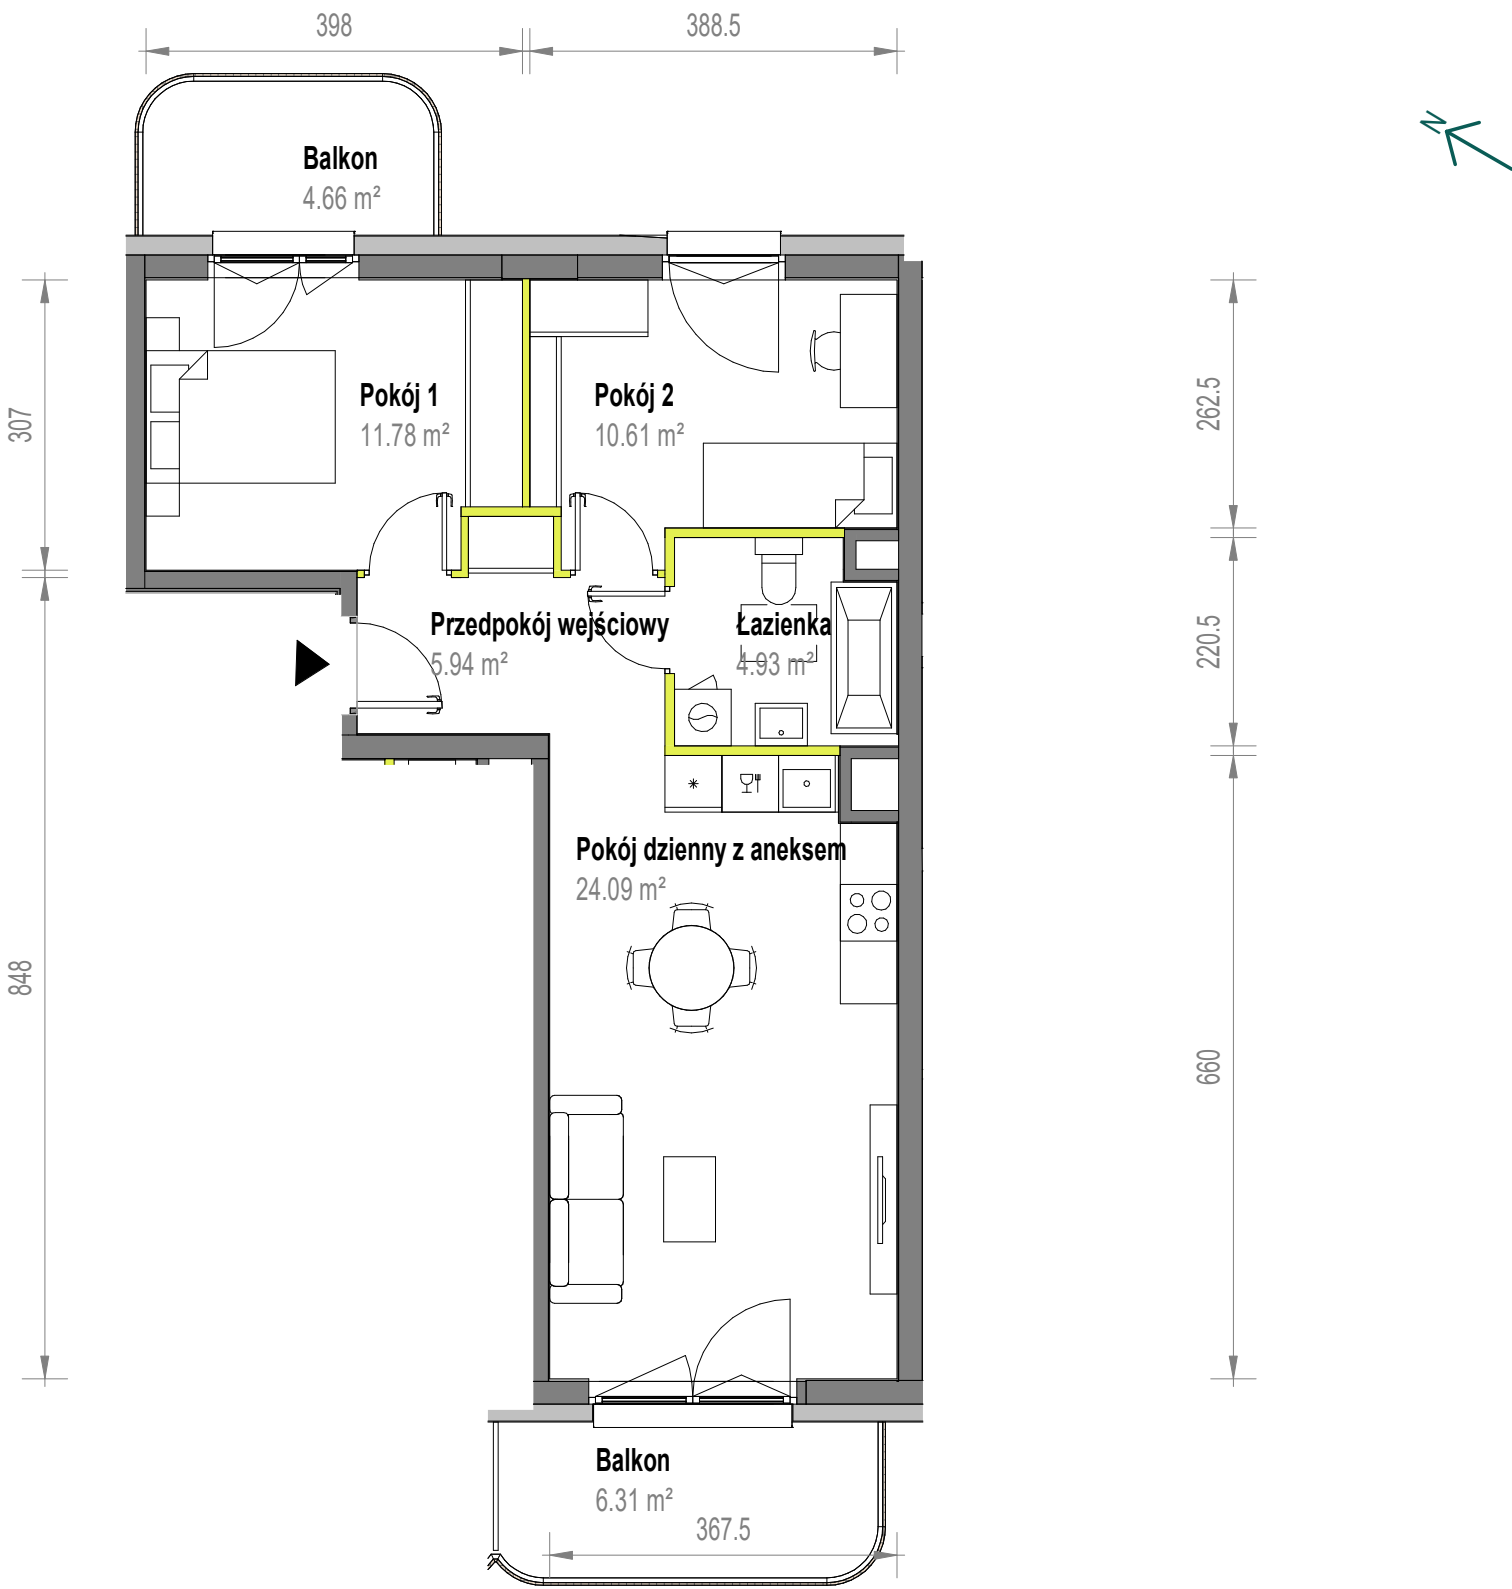

Aranżacja mieszkania jest przykładowa

Powierzchnia użytkowa

Pokój dzienny z aneksem	24.09 m ²
Pokój 1	11.78 m ²
Pokój 2	10.61 m ²
Łazienka	4.93 m ²
Przedpokój wejściowy	5.94 m ²

Razem 57.35 m²

Balkon	4.66 m ²
Balkon	6.31 m ²

Rzut kondygnacji

