


Skorosze Vita.

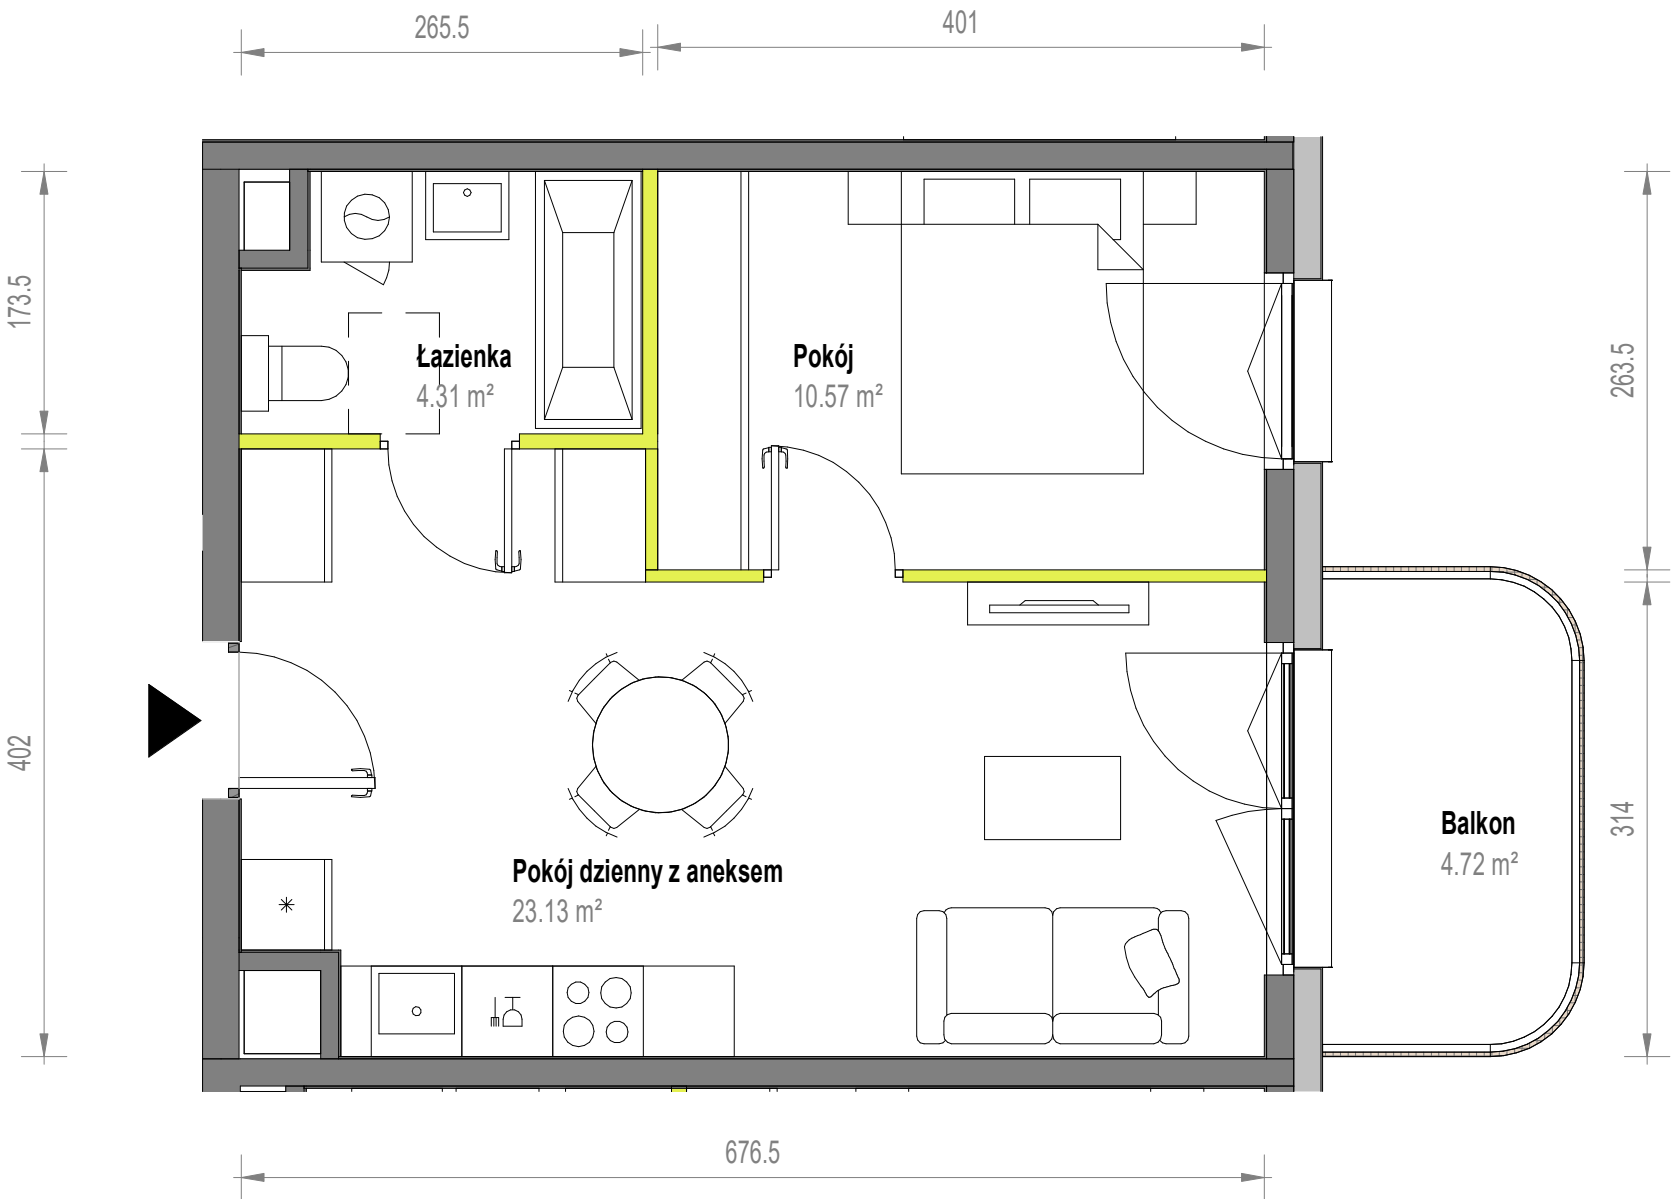

Aranżacja mieszkania jest przykładowa

Powierzchnia użytkowa		Rzut kondygnacji	
Pokój dzienny z aneksem	23.13 m ²		
Pokój	10.57 m ²		
Łazienka	4.31 m ²		
Razem	38.01 m²		
Balkon	4.72 m ²		