


Skorosze Vita.

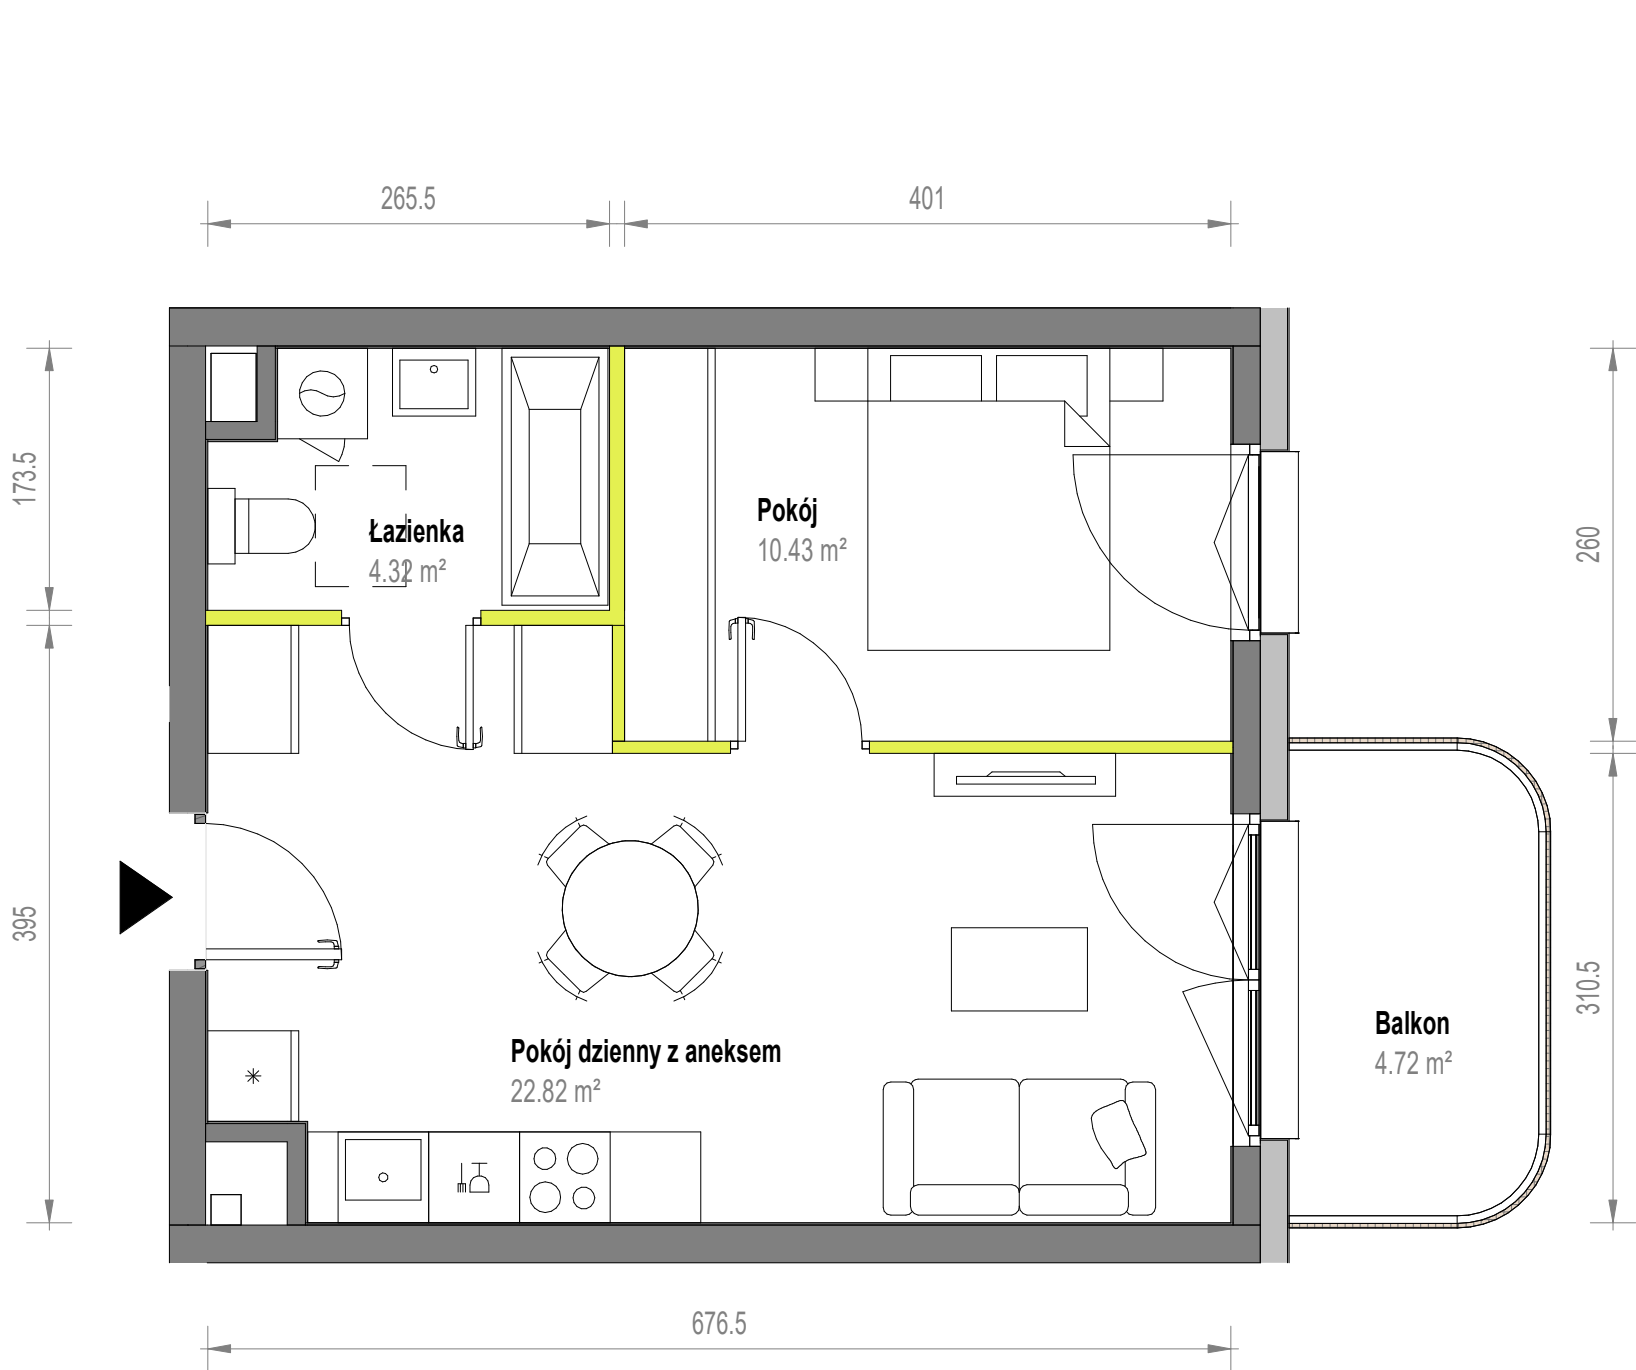

Aranżacja mieszkania jest przykładowa

Powierzchnia użytkowa		Rzut kondygnacji			
Pokój dzienny z aneksem	22.82 m ²				
Pokój	10.43 m ²				
Łazienka	4.32 m ²				
Razem	37.57 m²				
Balkon	4.72 m ²				