


Skorosze Vita.

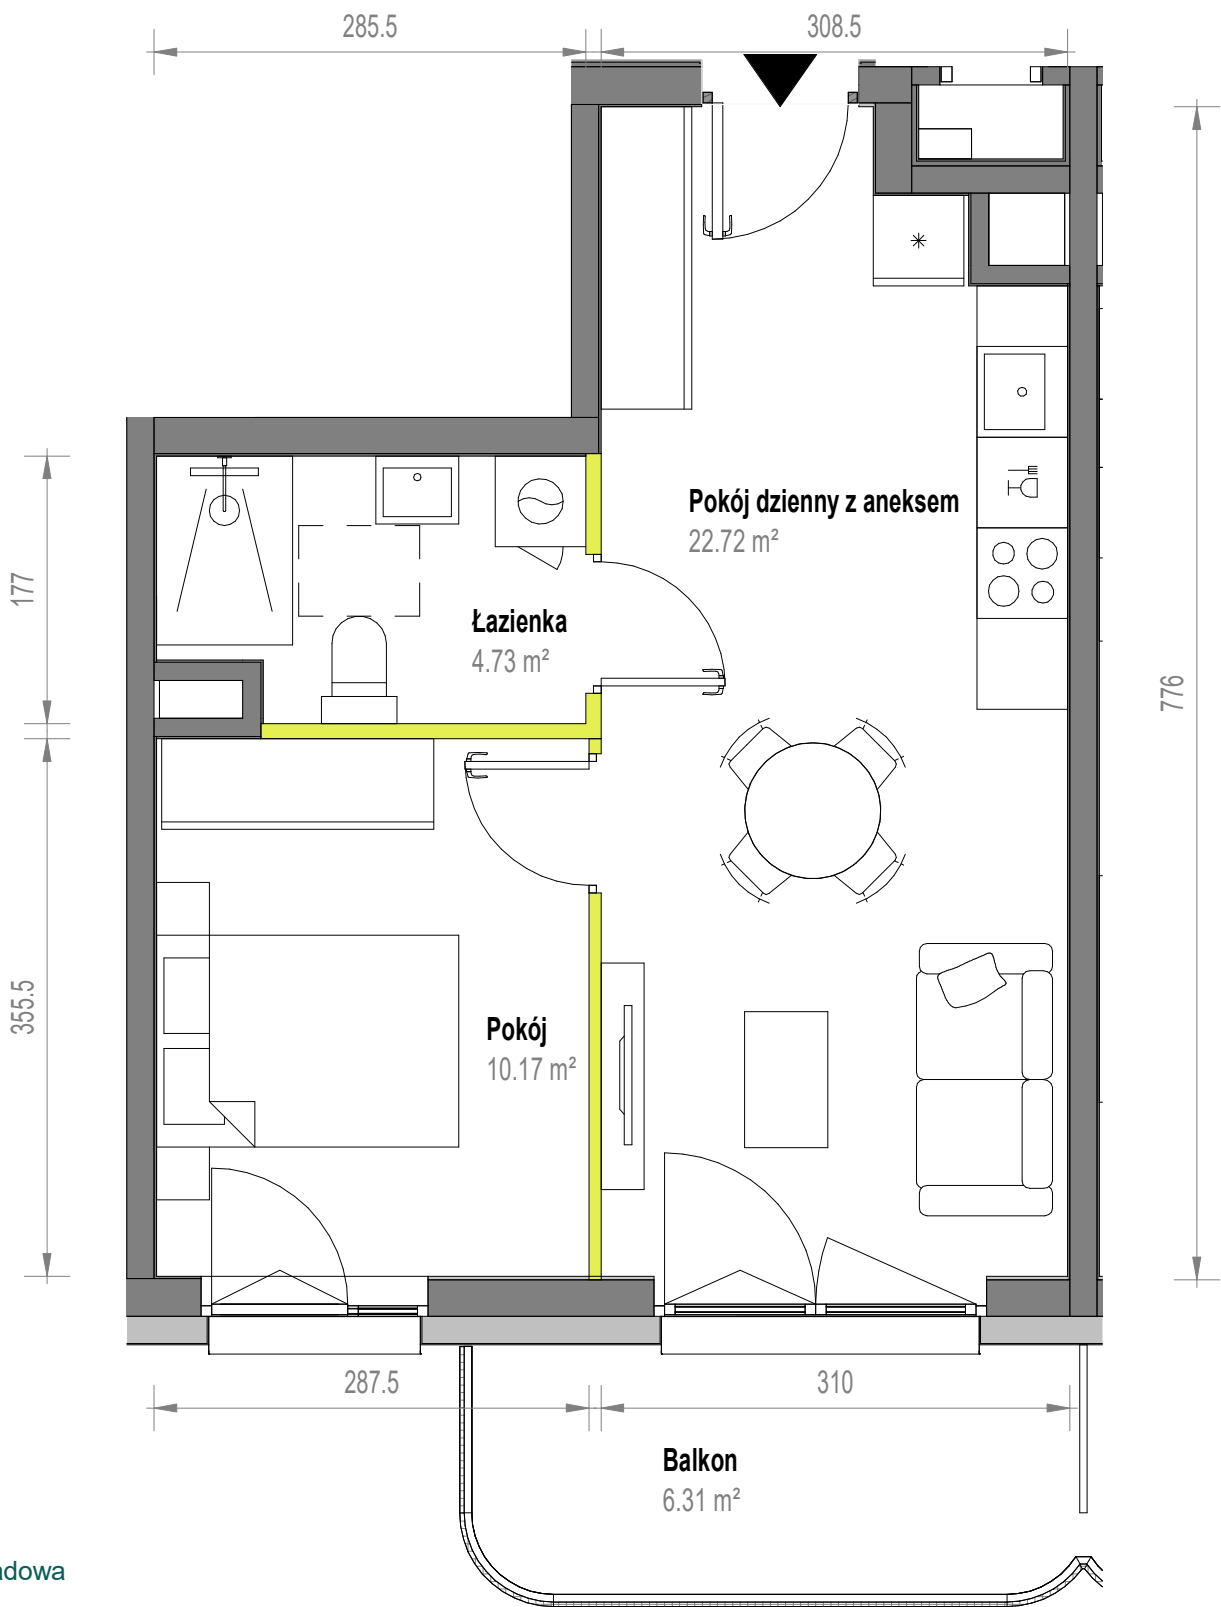

Aranżacja mieszkania jest przykładowa

Powierzchnia użytkowa

Pokój dzienny z aneksem 22.72 m²
Pokój 10.17 m²
Łazienka 4.73 m²

Razem 37.62 m²

Balkon 6.31 m²

Rzut kondygnacji

