


Skorosze Vita.

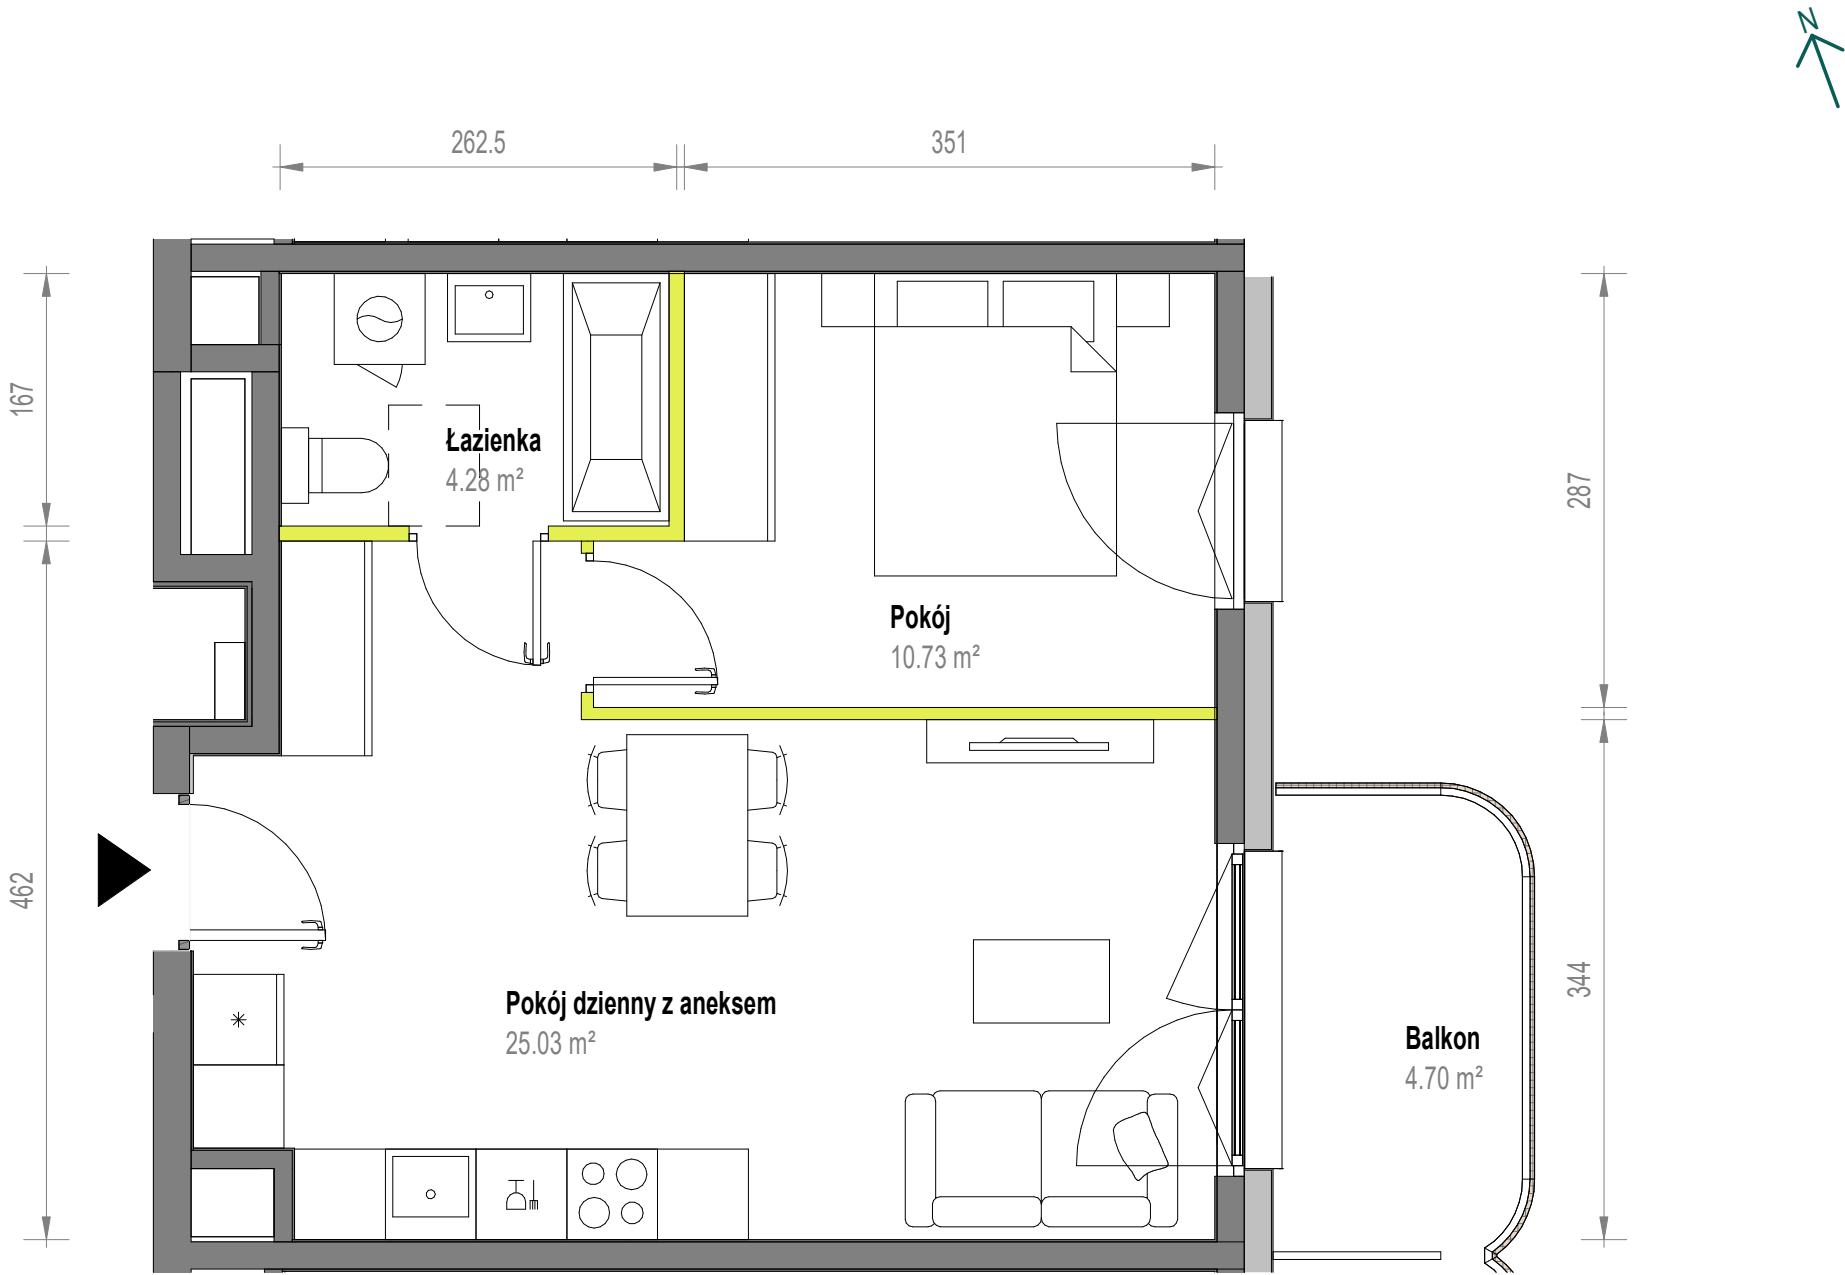

Aranżacja mieszkania jest przykładowa

Powierzchnia użytkowa		Rzut kondygnacji			
Pokój dzienny z aneksem	25.03 m ²				
Pokój	10.73 m ²				
Łazienka	4.28 m ²				
Razem	40.05 m ²				
Balkon	4.70 m ²				