


Skorosze Vita.

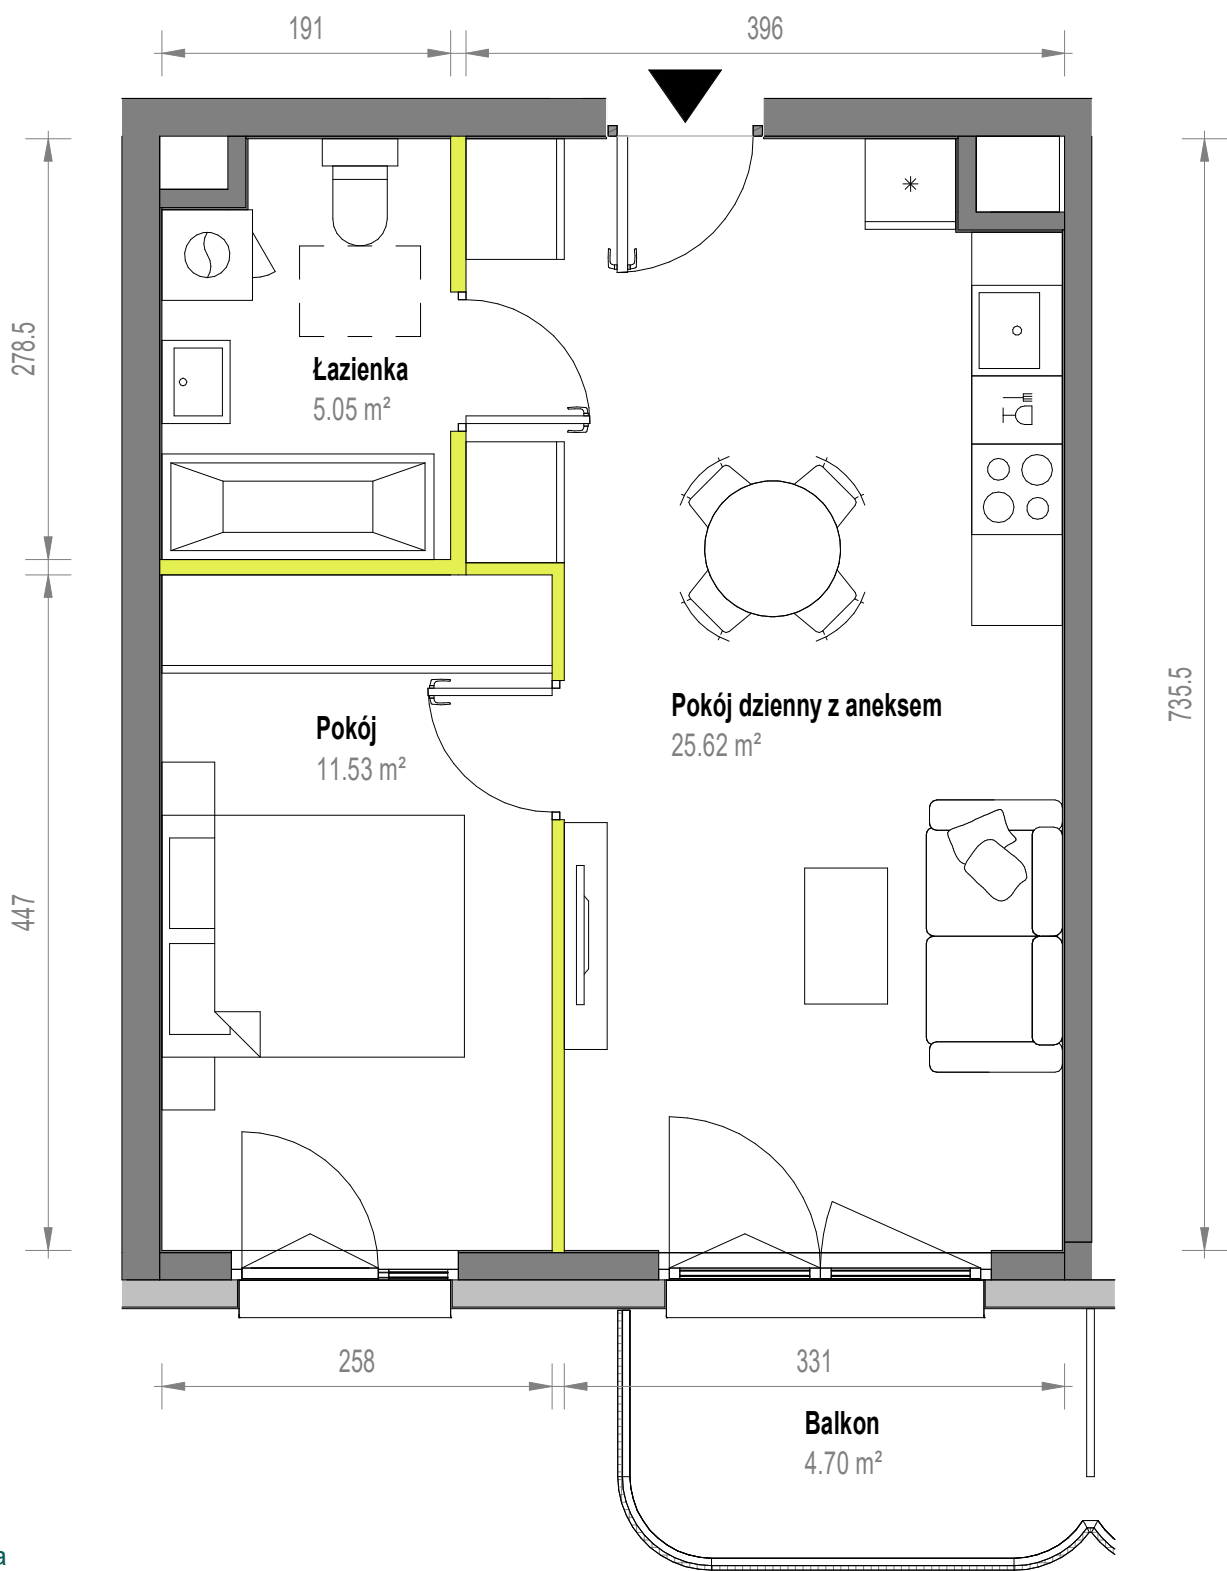

Aranżacja mieszkania jest przykładowa

Powierzchnia użytkowa		Rzut kondygnacji	
Pokój dzienny z aneksem	25.62 m²		
Pokój	11.53 m²		
Łazienka	5.05 m²		
Razem	42.20 m²		
Balkon	4.70 m²		