


Skorosze Vita.

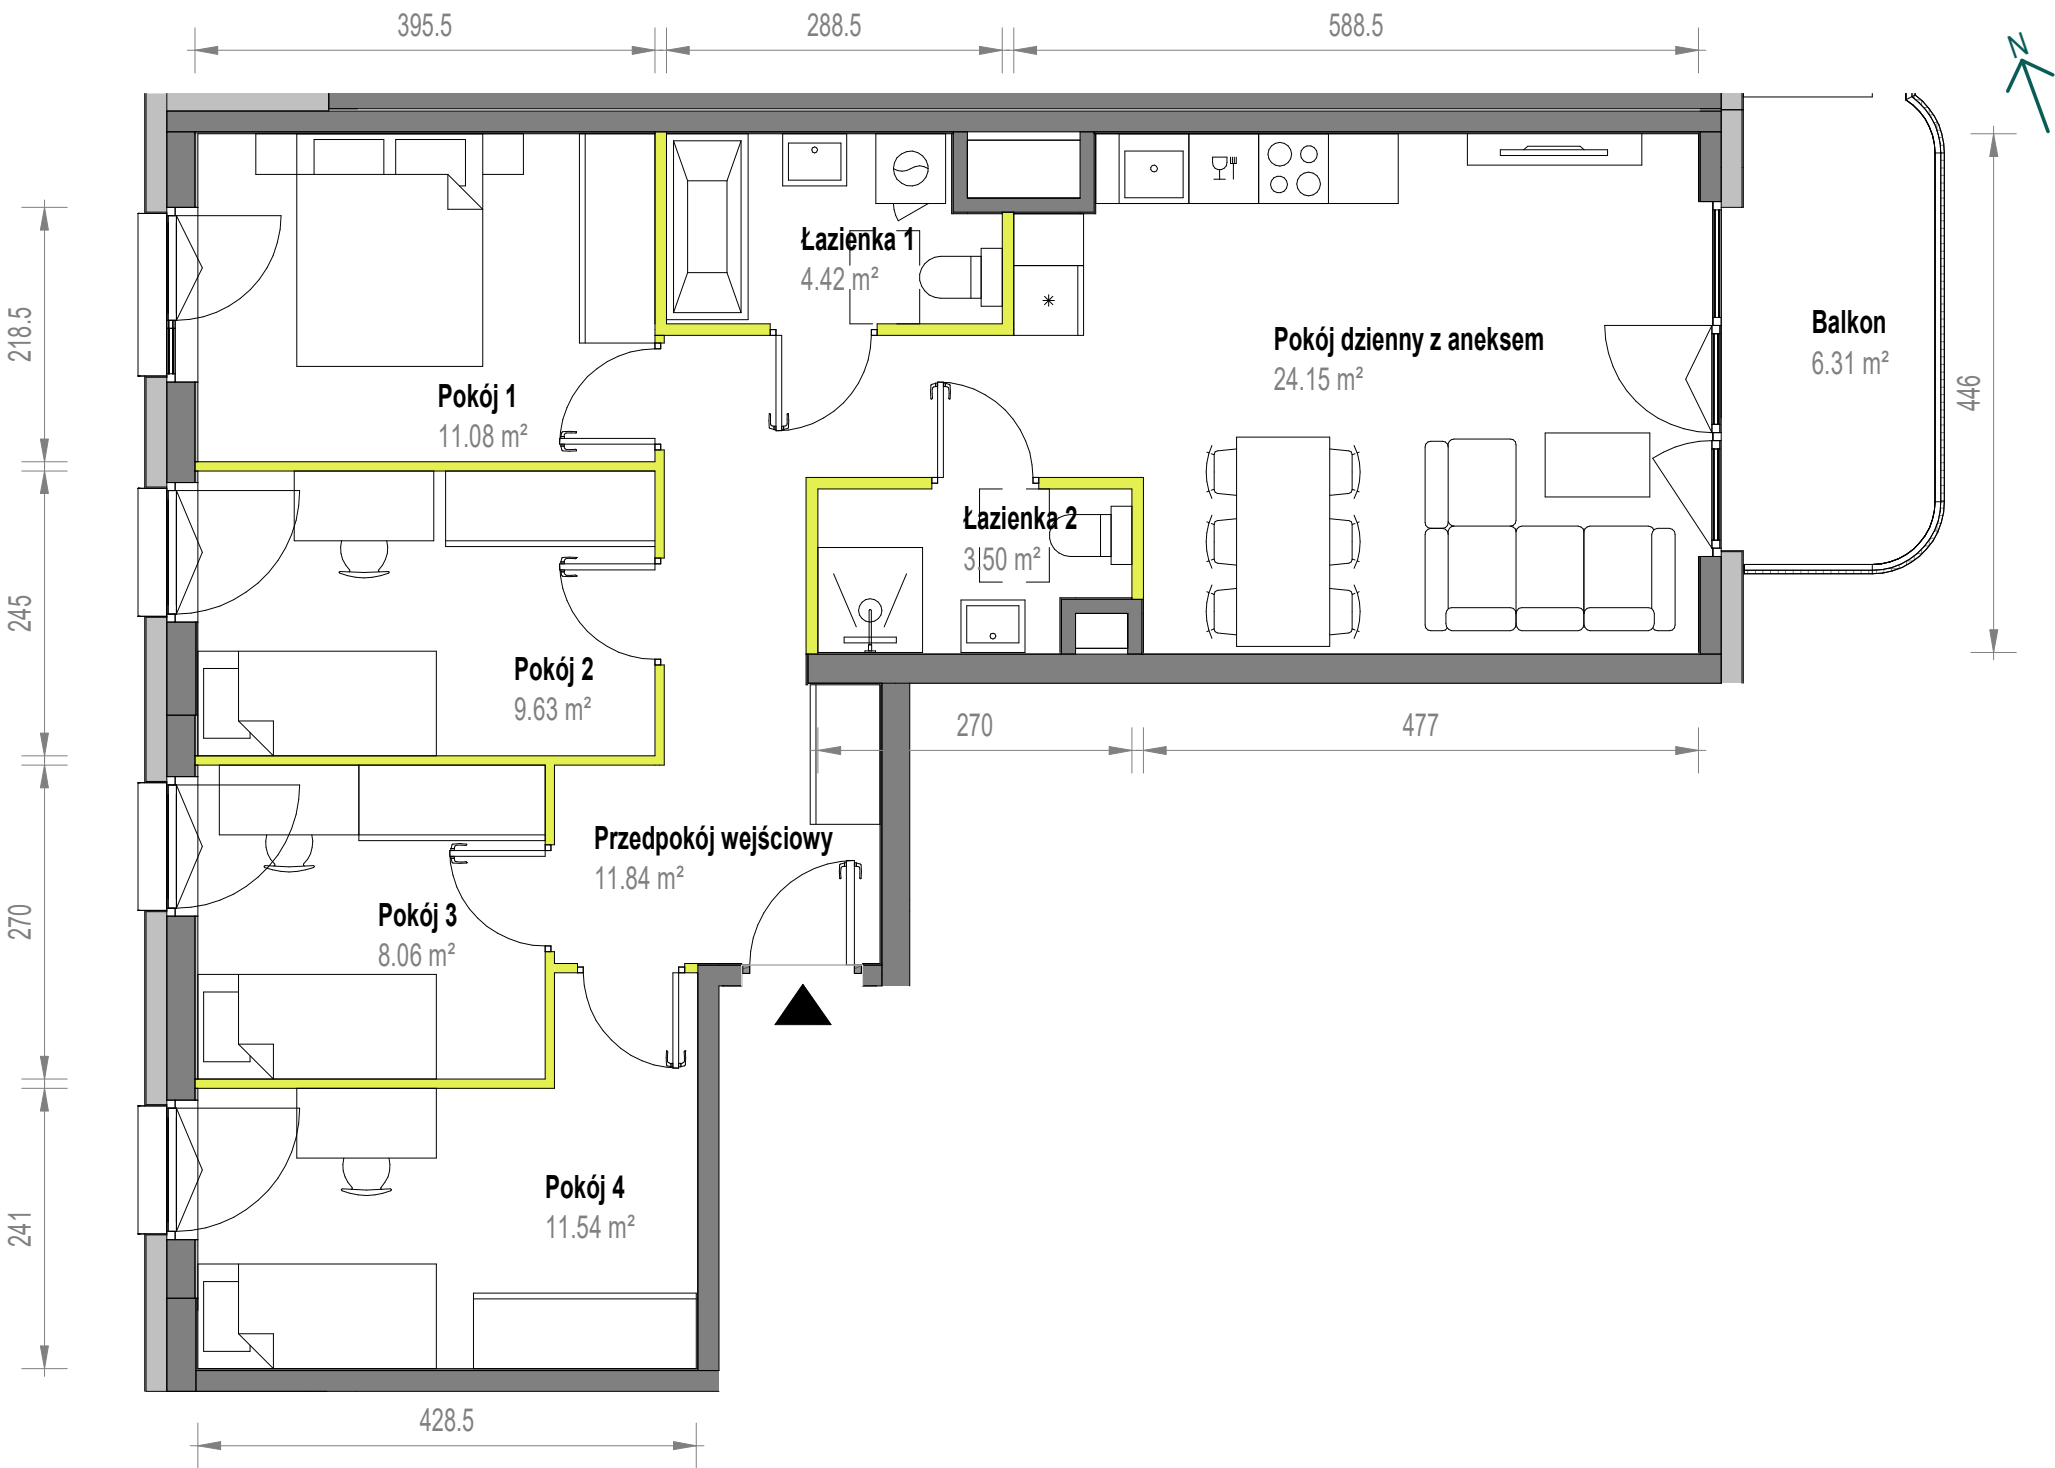

Aranżacja mieszkania jest przykładowa

Powierzchnia użytkowa

|                         |                      |
|-------------------------|----------------------|
| Pokój dzienny z aneksem | 24.15 m <sup>2</sup> |
| Pokój 1                 | 11.08 m <sup>2</sup> |
| Pokój 2                 | 9.63 m <sup>2</sup>  |
| Pokój 3                 | 8.06 m <sup>2</sup>  |
| Pokój 4                 | 11.54 m <sup>2</sup> |
| Łazienka 1              | 4.42 m <sup>2</sup>  |
| Łazienka 2              | 3.50 m <sup>2</sup>  |
| Przedpokój wejściowy    | 11.84 m <sup>2</sup> |

Razem 84.21 m<sup>2</sup>

Balkon 6.31 m<sup>2</sup>

Rzut kondygnacji

