


Skorosze Vita.

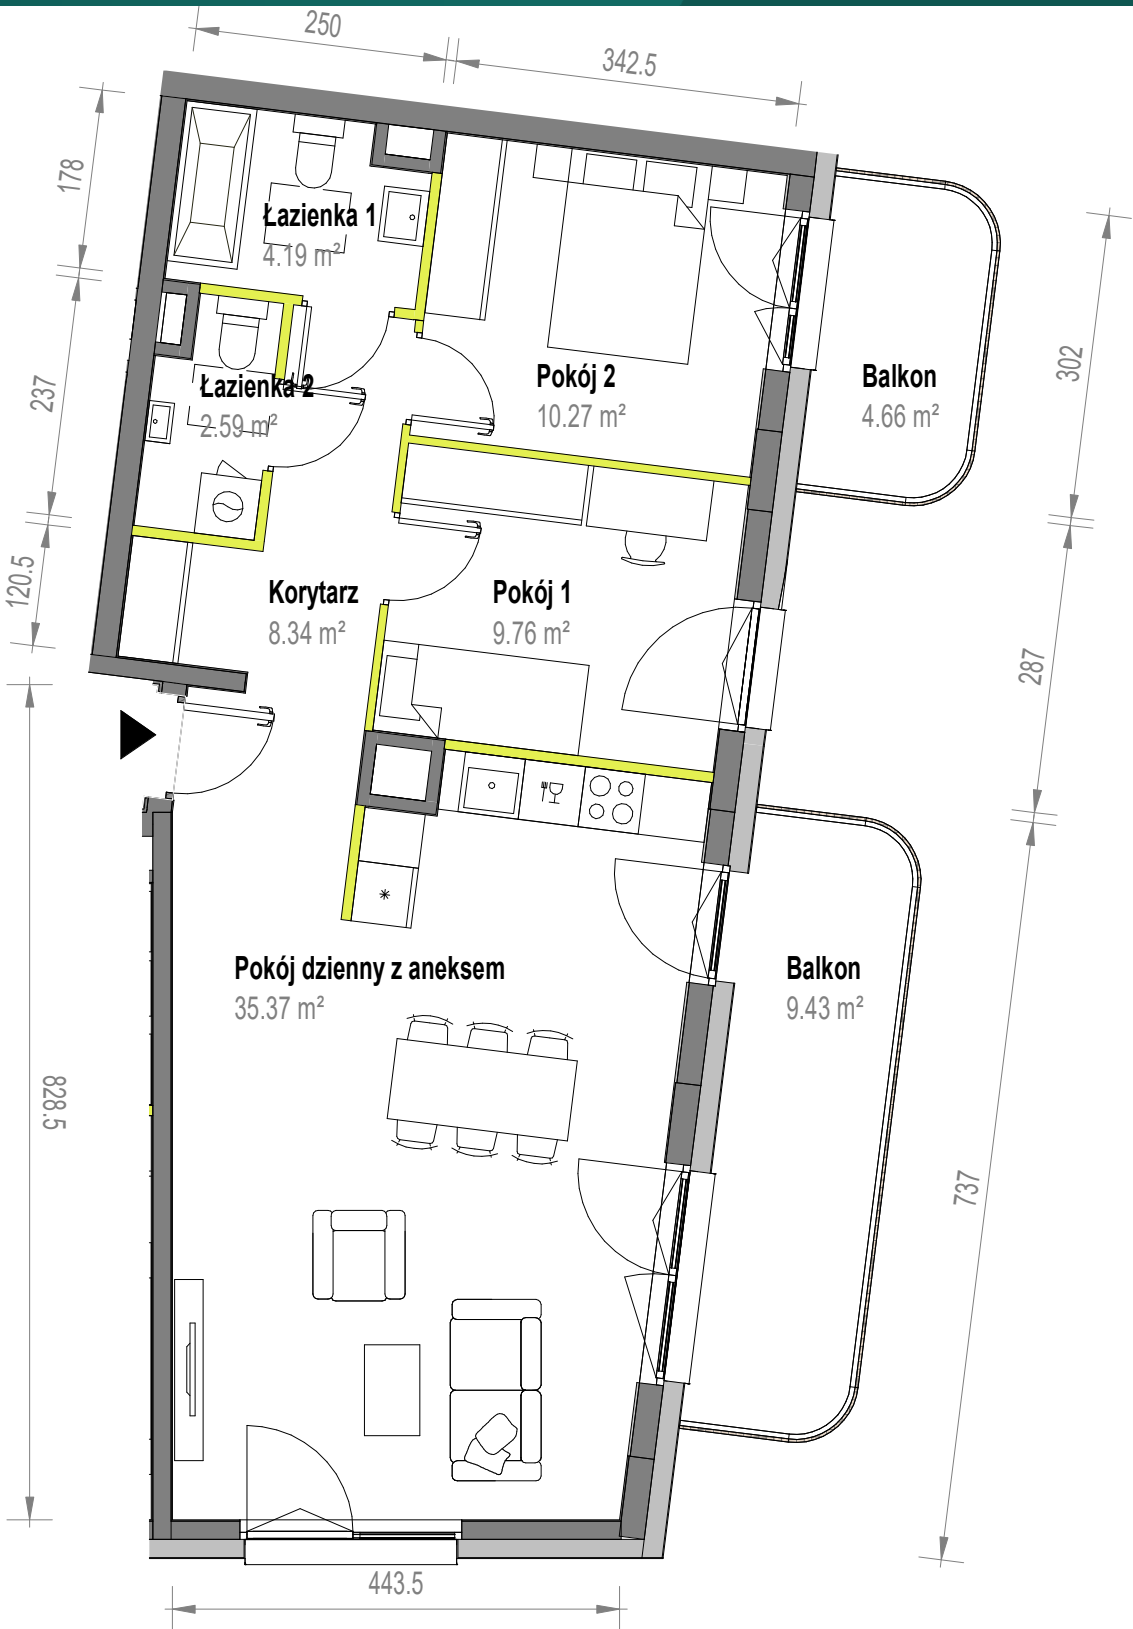

Aranżacja mieszkania jest przykładowa

Powierzchnia użytkowa

Pokój dzienny z aneksem	35.37 m ²
Pokój 1	9.76 m ²
Pokój 2	10.27 m ²
Łazienka 1	4.19 m ²
Łazienka 2	2.59 m ²
Korytarz	8.34 m ²
Razem	70.51 m²
Balkon	4.66 m ²
Balkon	9.43 m ²

Rzut kondygnacji

