


Skorosze Vita.

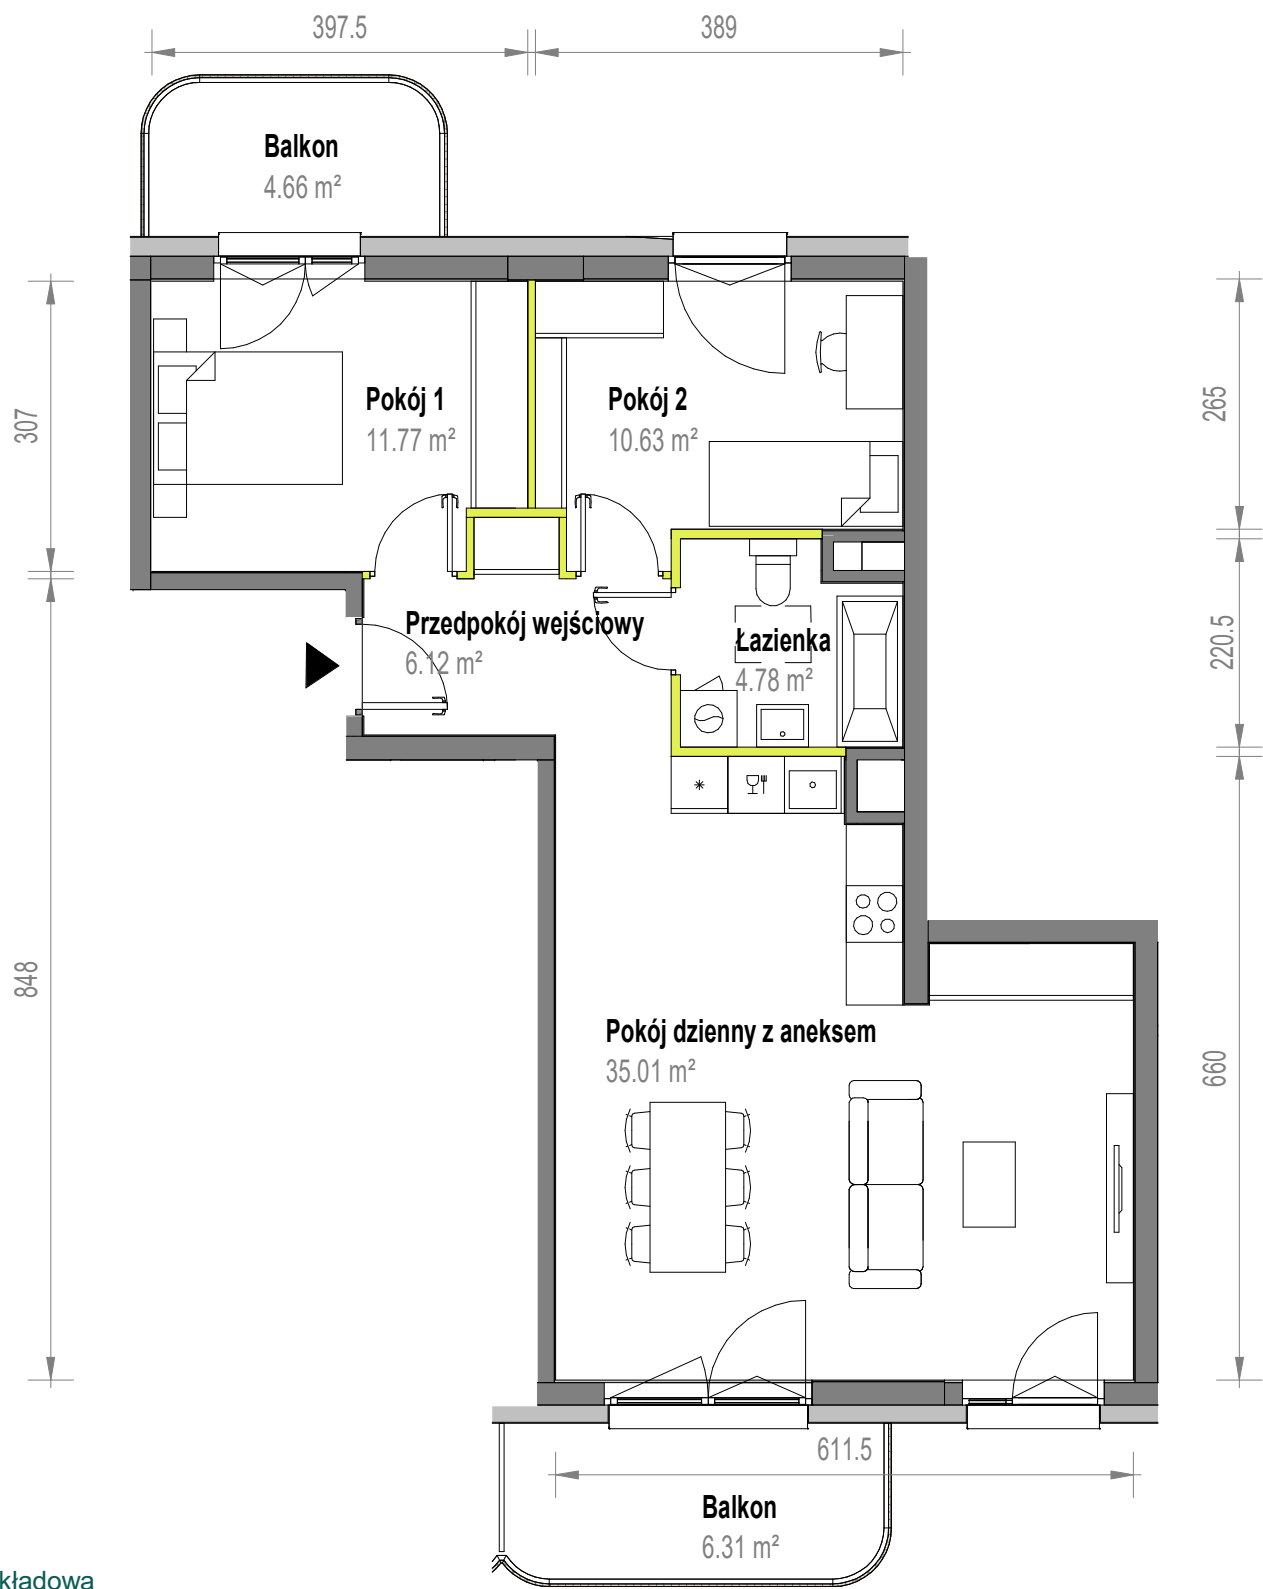

Aranżacja mieszkania jest przykładowa

Powierzchnia użytkowa

Pokój dzienny z aneksem	35.01 m ²
Pokój 2	10.63 m ²
Pokój 1	11.77 m ²
Łazienka	4.78 m ²
Przedpokój wejściowy	6.12 m ²

Razem 68.31 m²

Balkon	4.66 m ²
Balkon	6.31 m ²

Rzut kondygnacji

