


Skorosze Vita.

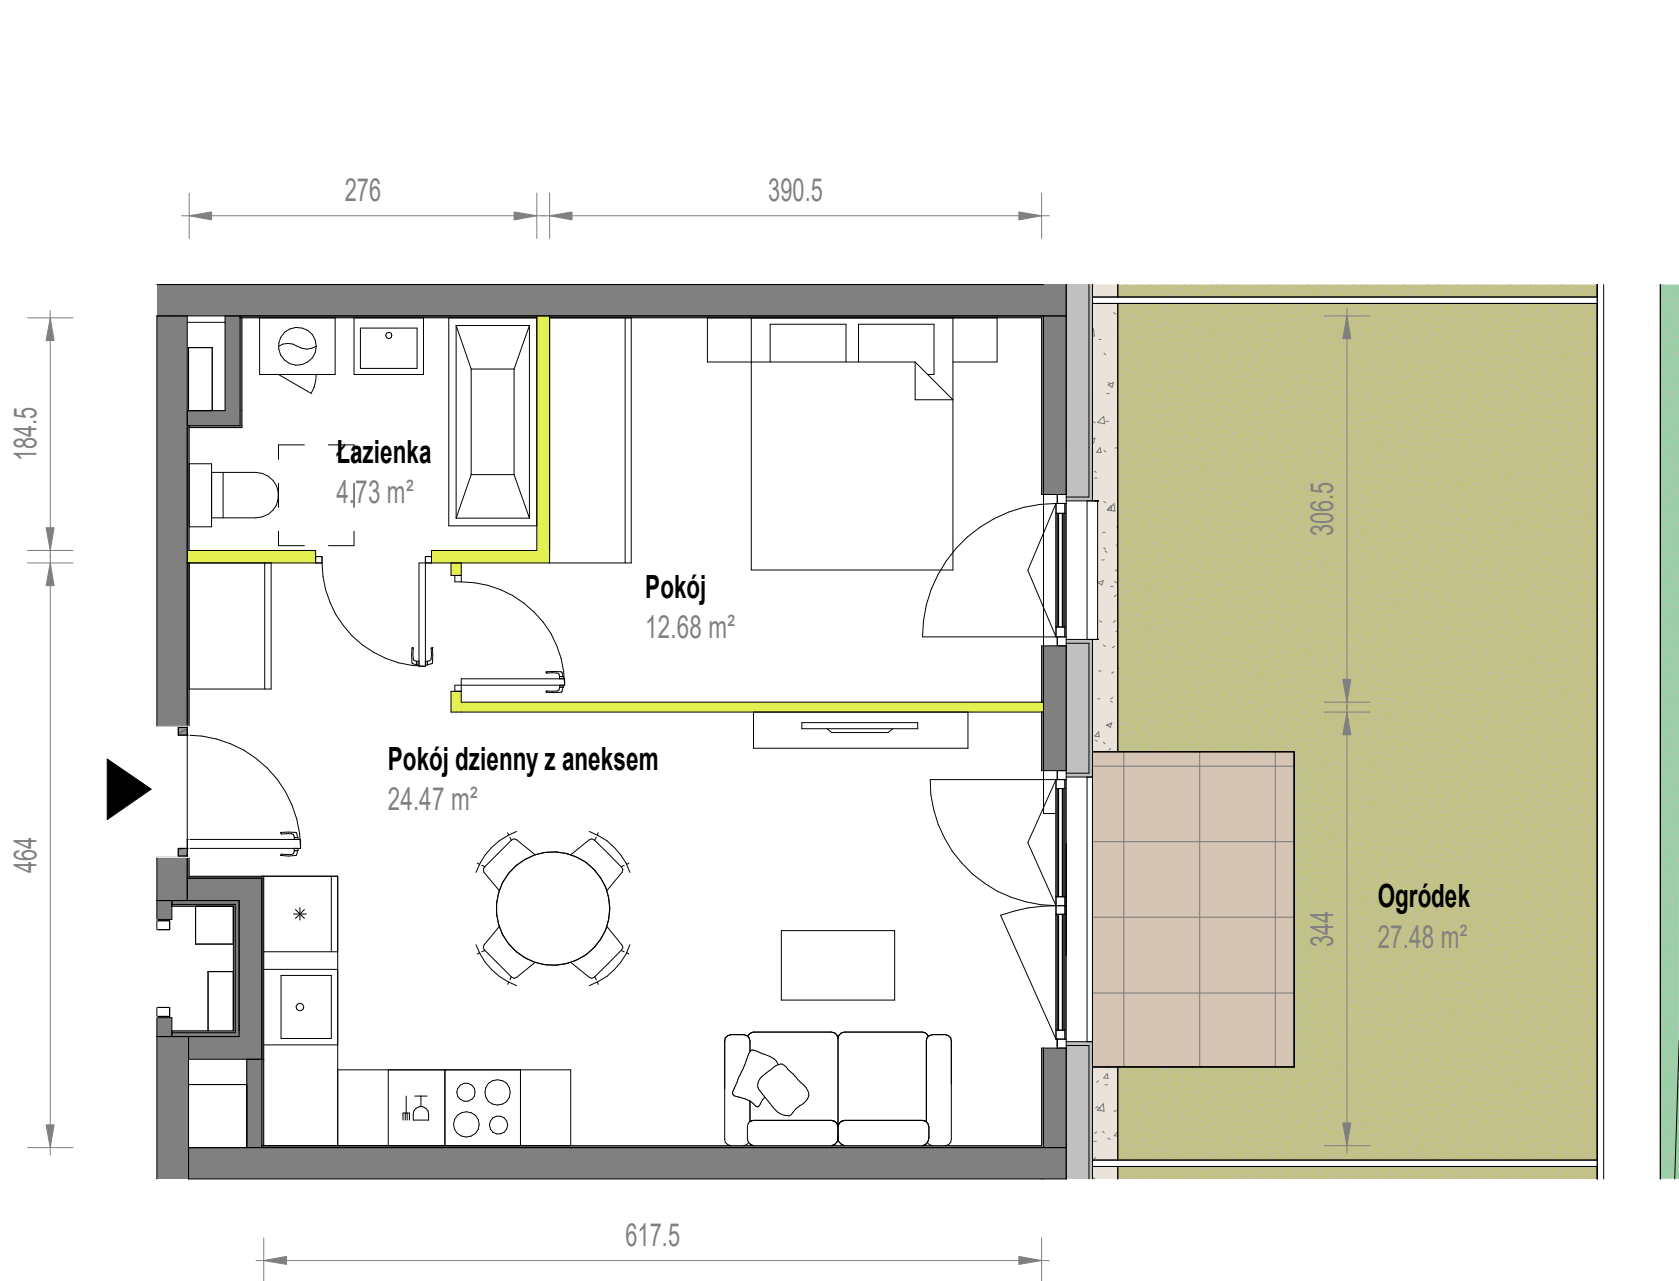

Aranżacja mieszkania jest przykładowa

Powierzchnia użytkowa		Rzut kondygnacji			
Pokój dzienny z aneksem	24.47 m ²				
Pokój	12.68 m ²				
Łazienka	4.73 m ²				
Razem	41.88 m²				
Ogródek	27.48 m ²				