


Skorosze Vita.

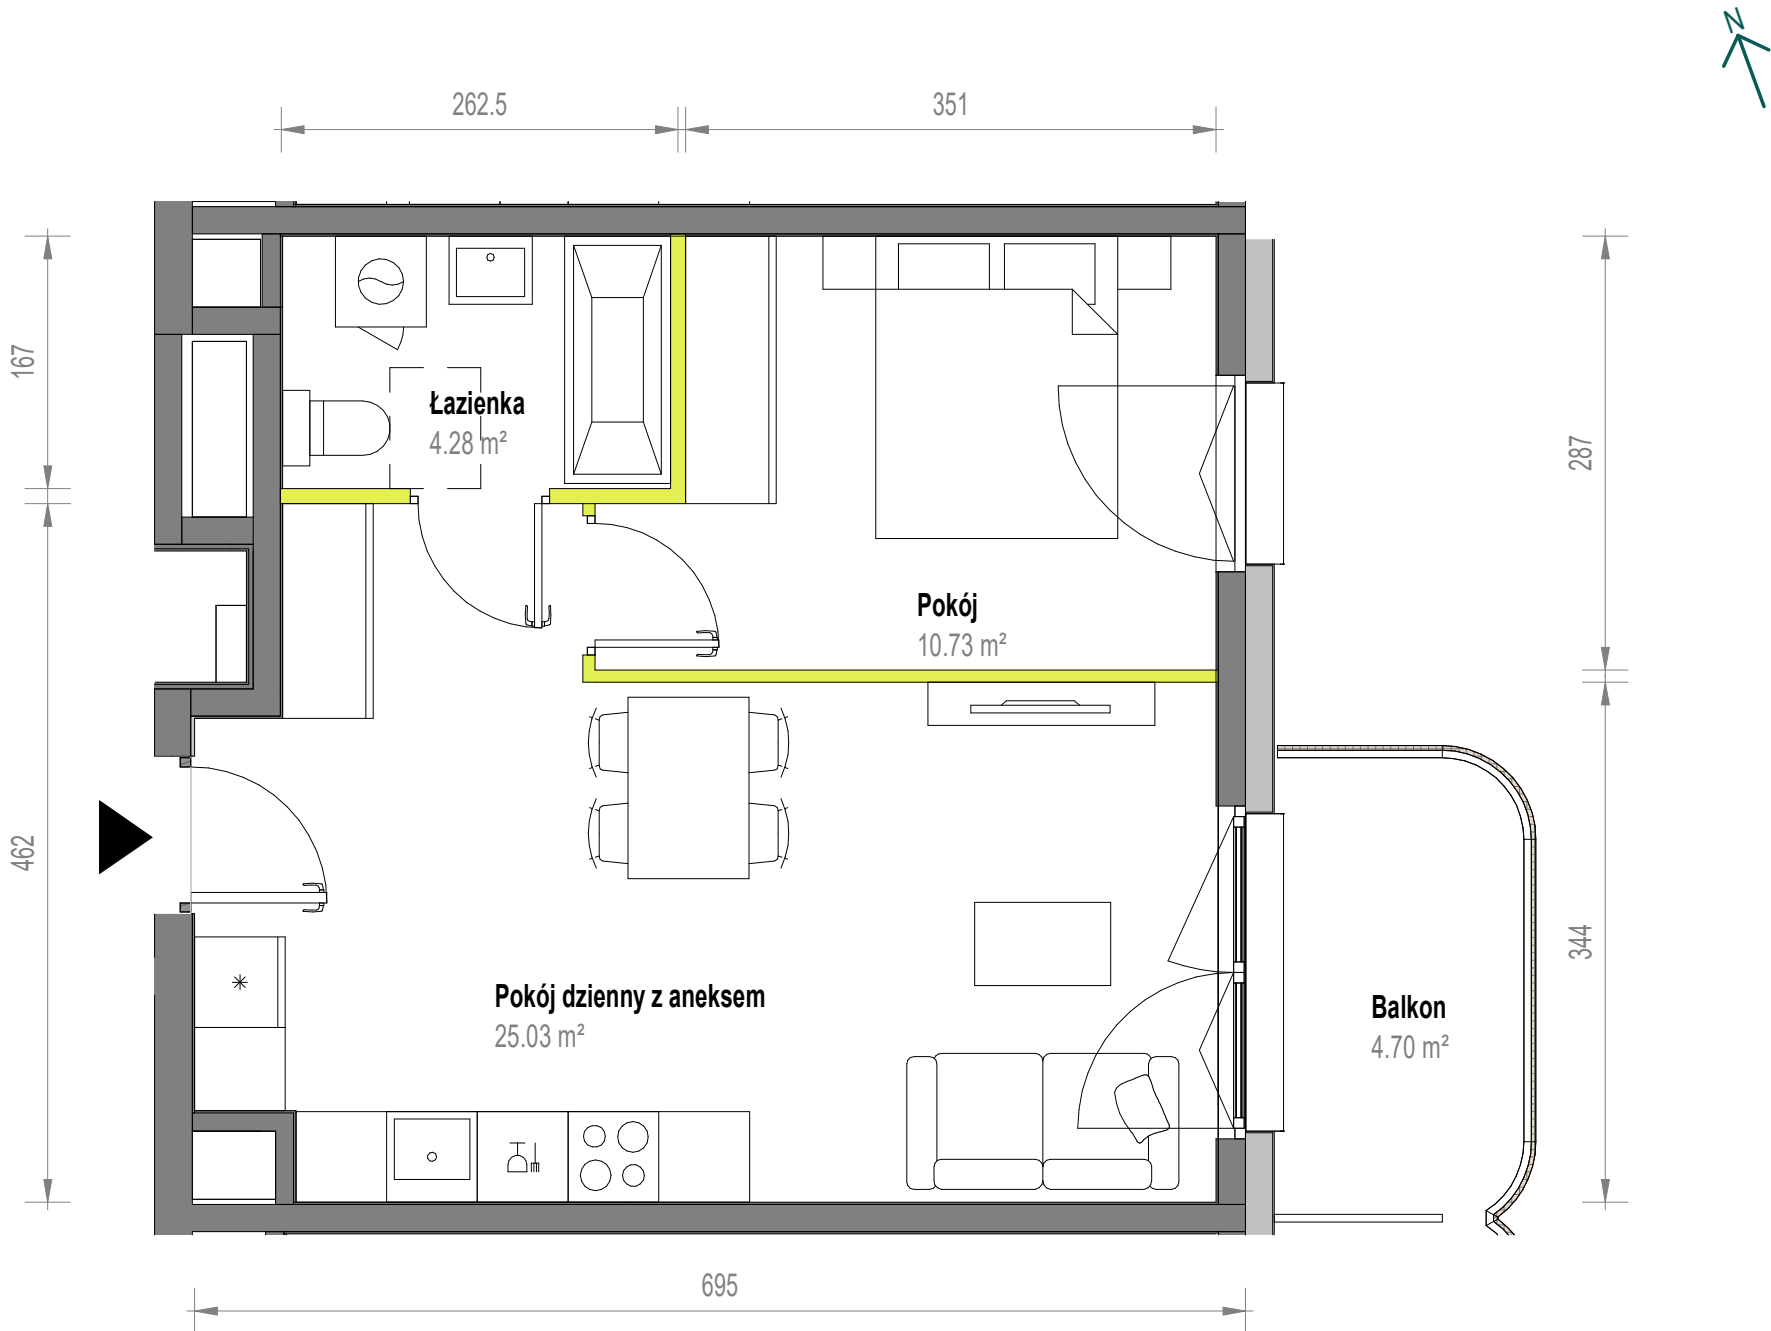

Aranżacja mieszkania jest przykładowa

Powierzchnia użytkowa		Rzut kondygnacji		
Pokój dzienny z aneksem	25.03 m ²			
Pokój	10.73 m ²			
Łazienka	4.28 m ²			
Razem	40.05 m²			
Balkon	4.70 m ²			