


Skorosze Vita.

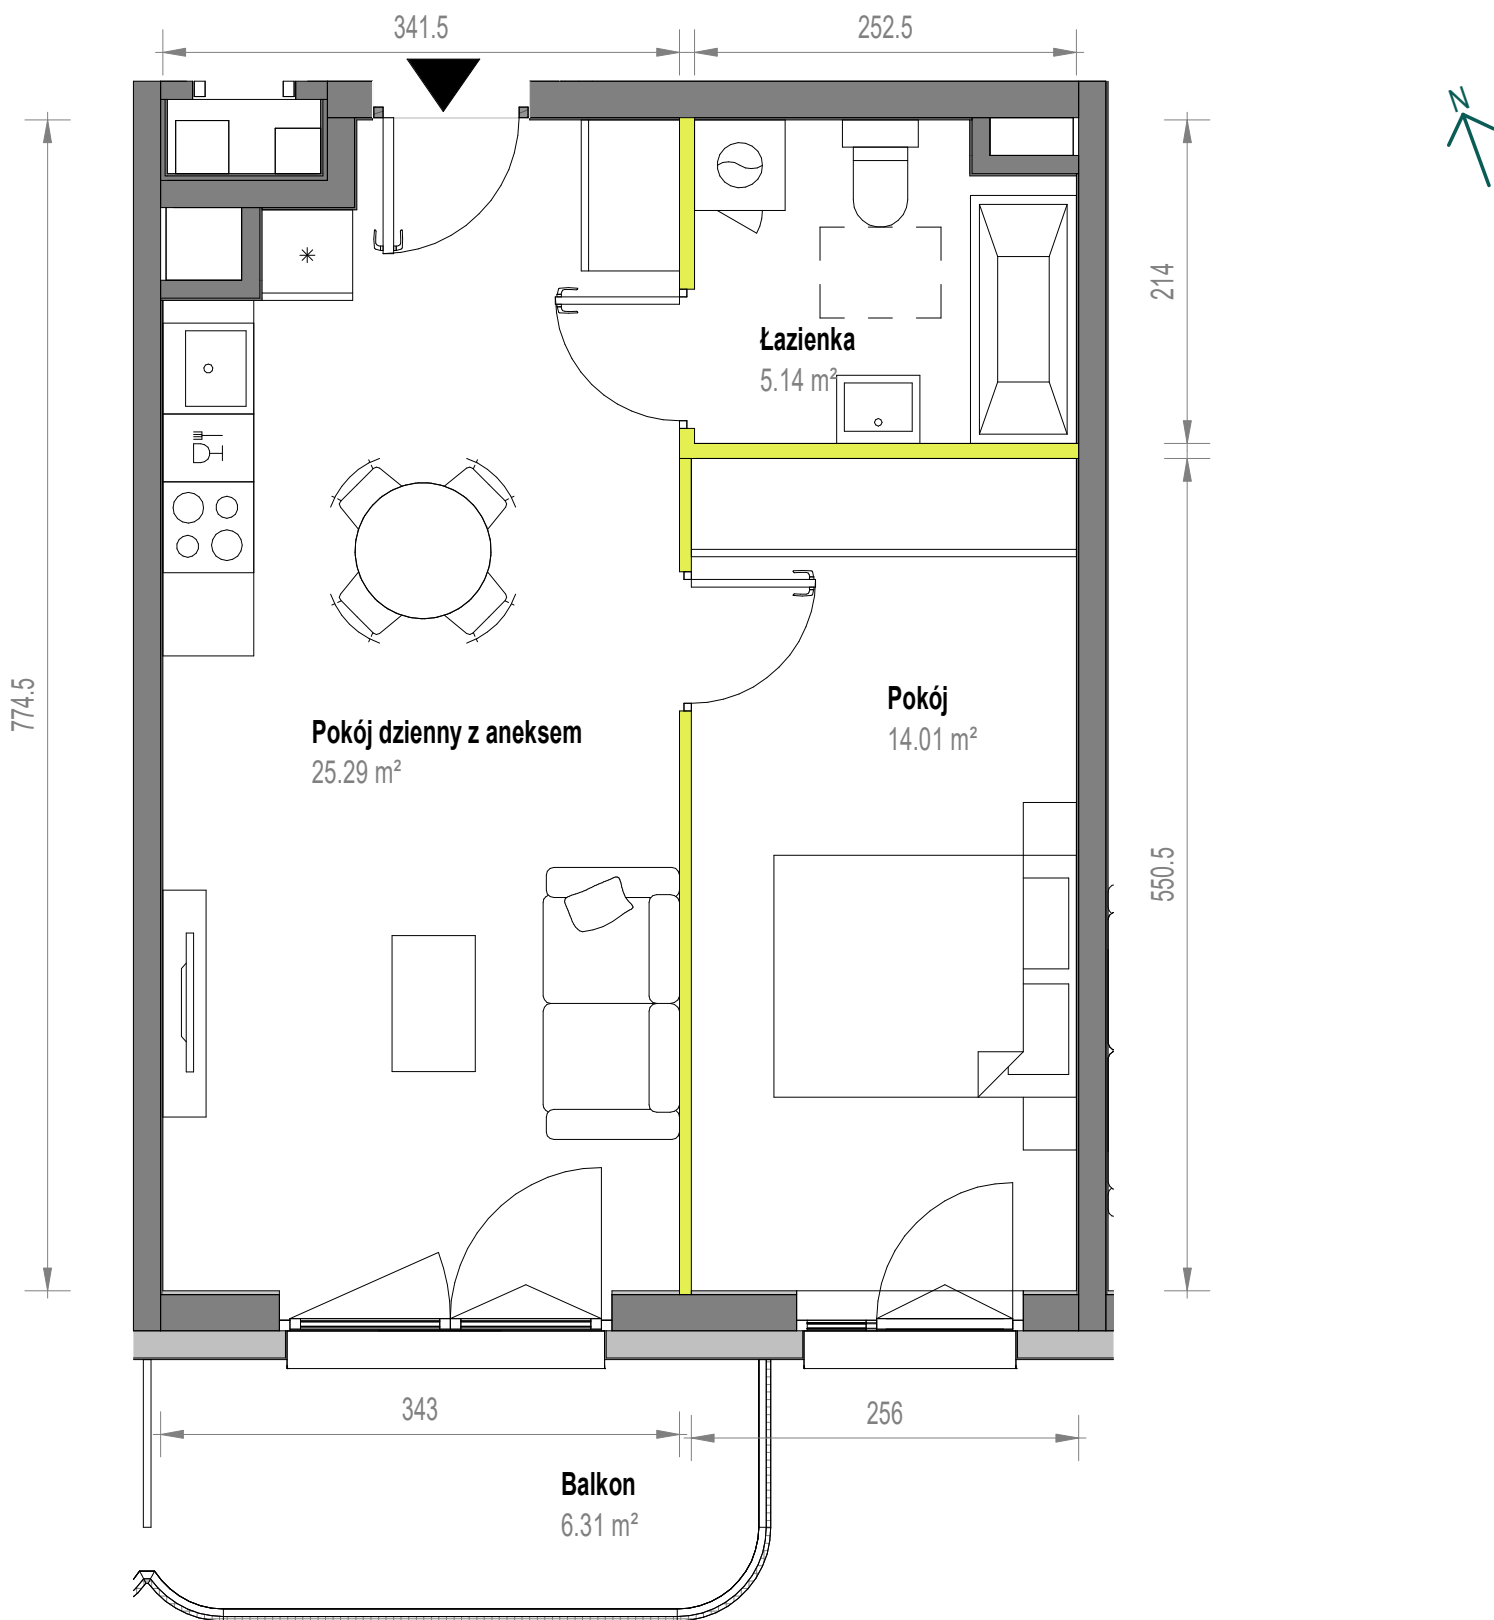

Aranżacja mieszkania jest przykładowa

Powierzchnia użytkowa

Pokój dzienny z aneksem	25.29 m ²
Pokój	14.01 m ²
Łazienka	5.14 m ²

Razem 44.45 m²

Balkon 6.31 m²

Rzut kondygnacji

