


Skorosze Vita.

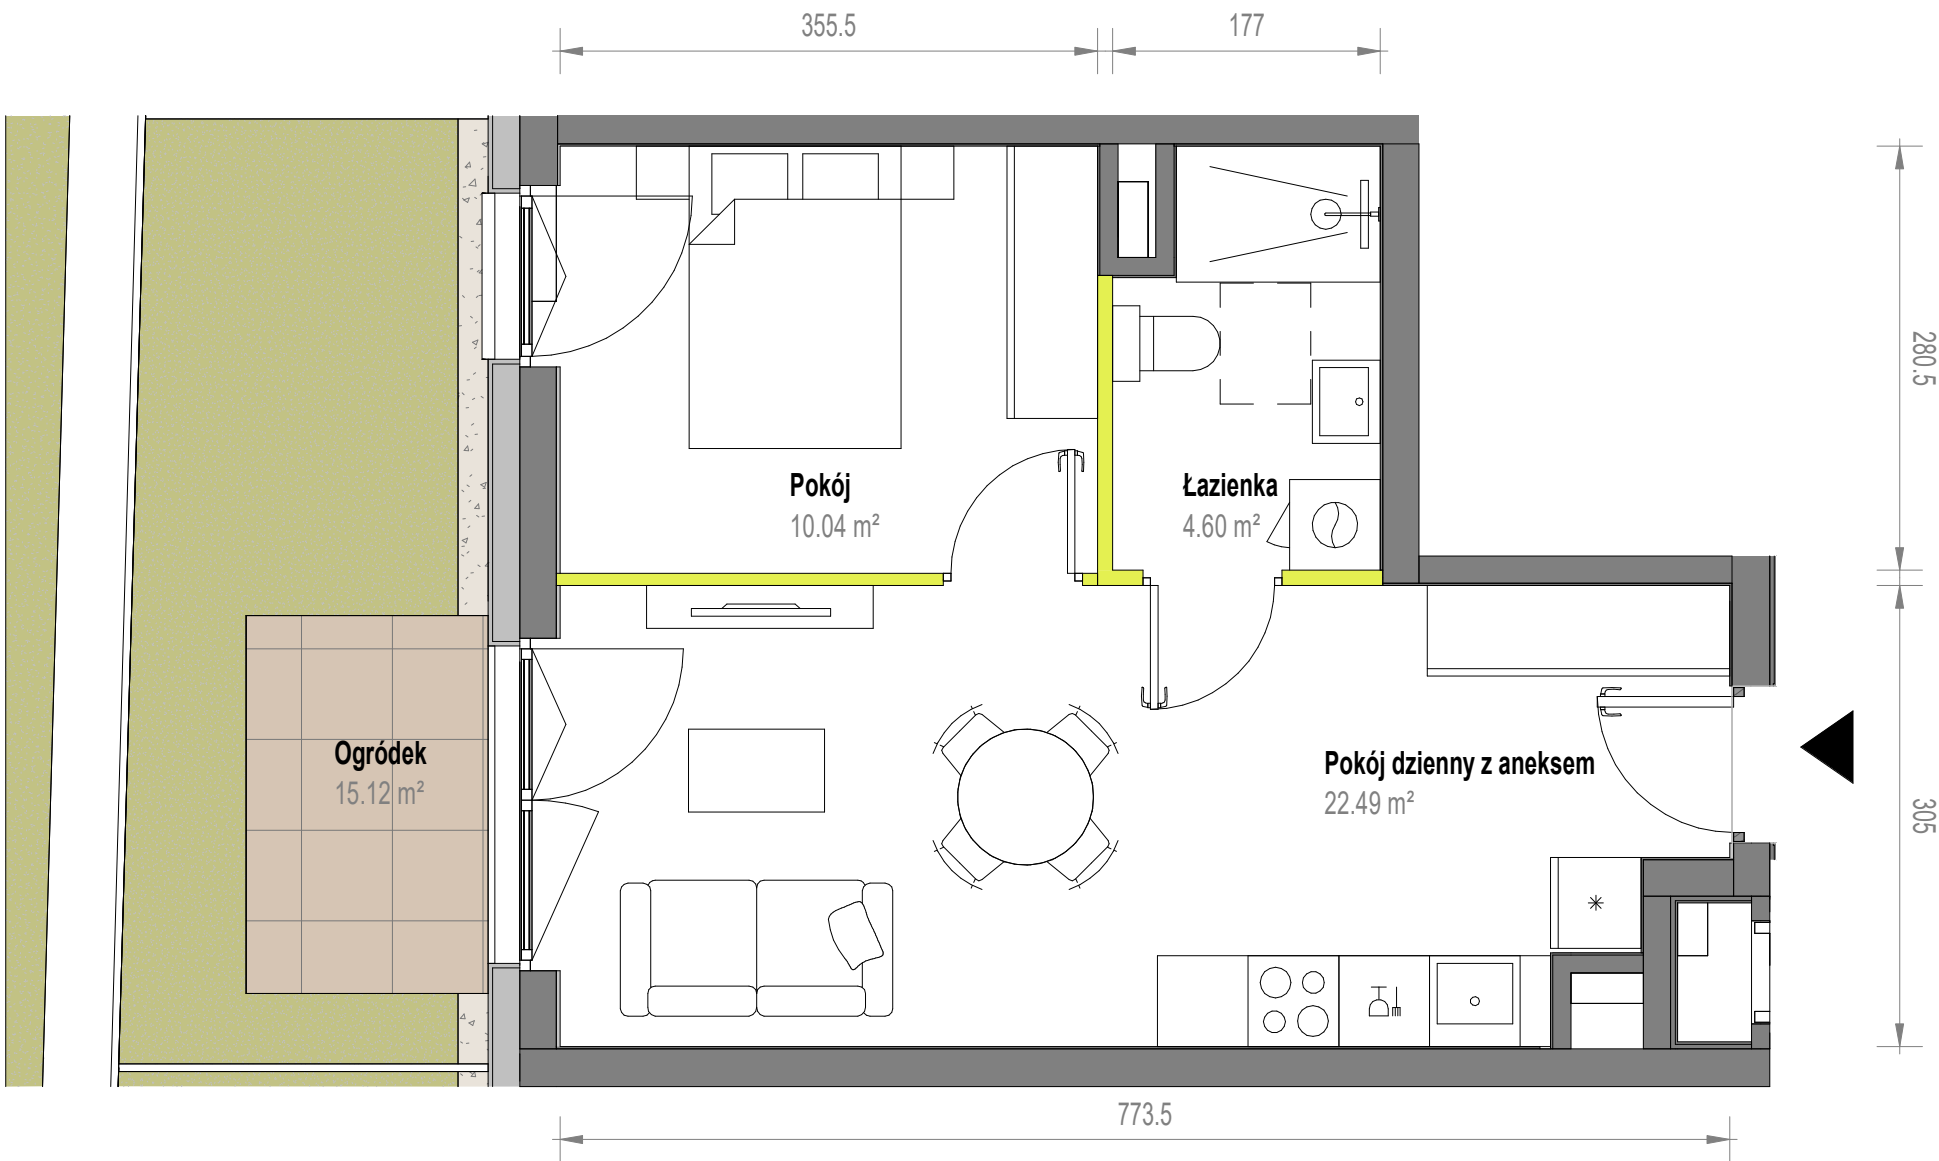

Aranżacja mieszkania jest przykładowa

Powierzchnia użytkowa		Rzut kondygnacji				
Pokój dzienny z aneksem	22.49 m ²					
Pokój	10.04 m ²					
Łazienka	4.60 m ²					
Razem	37.13 m ²					
Ogródek	15.12 m ²					