


Skorosze Vita.

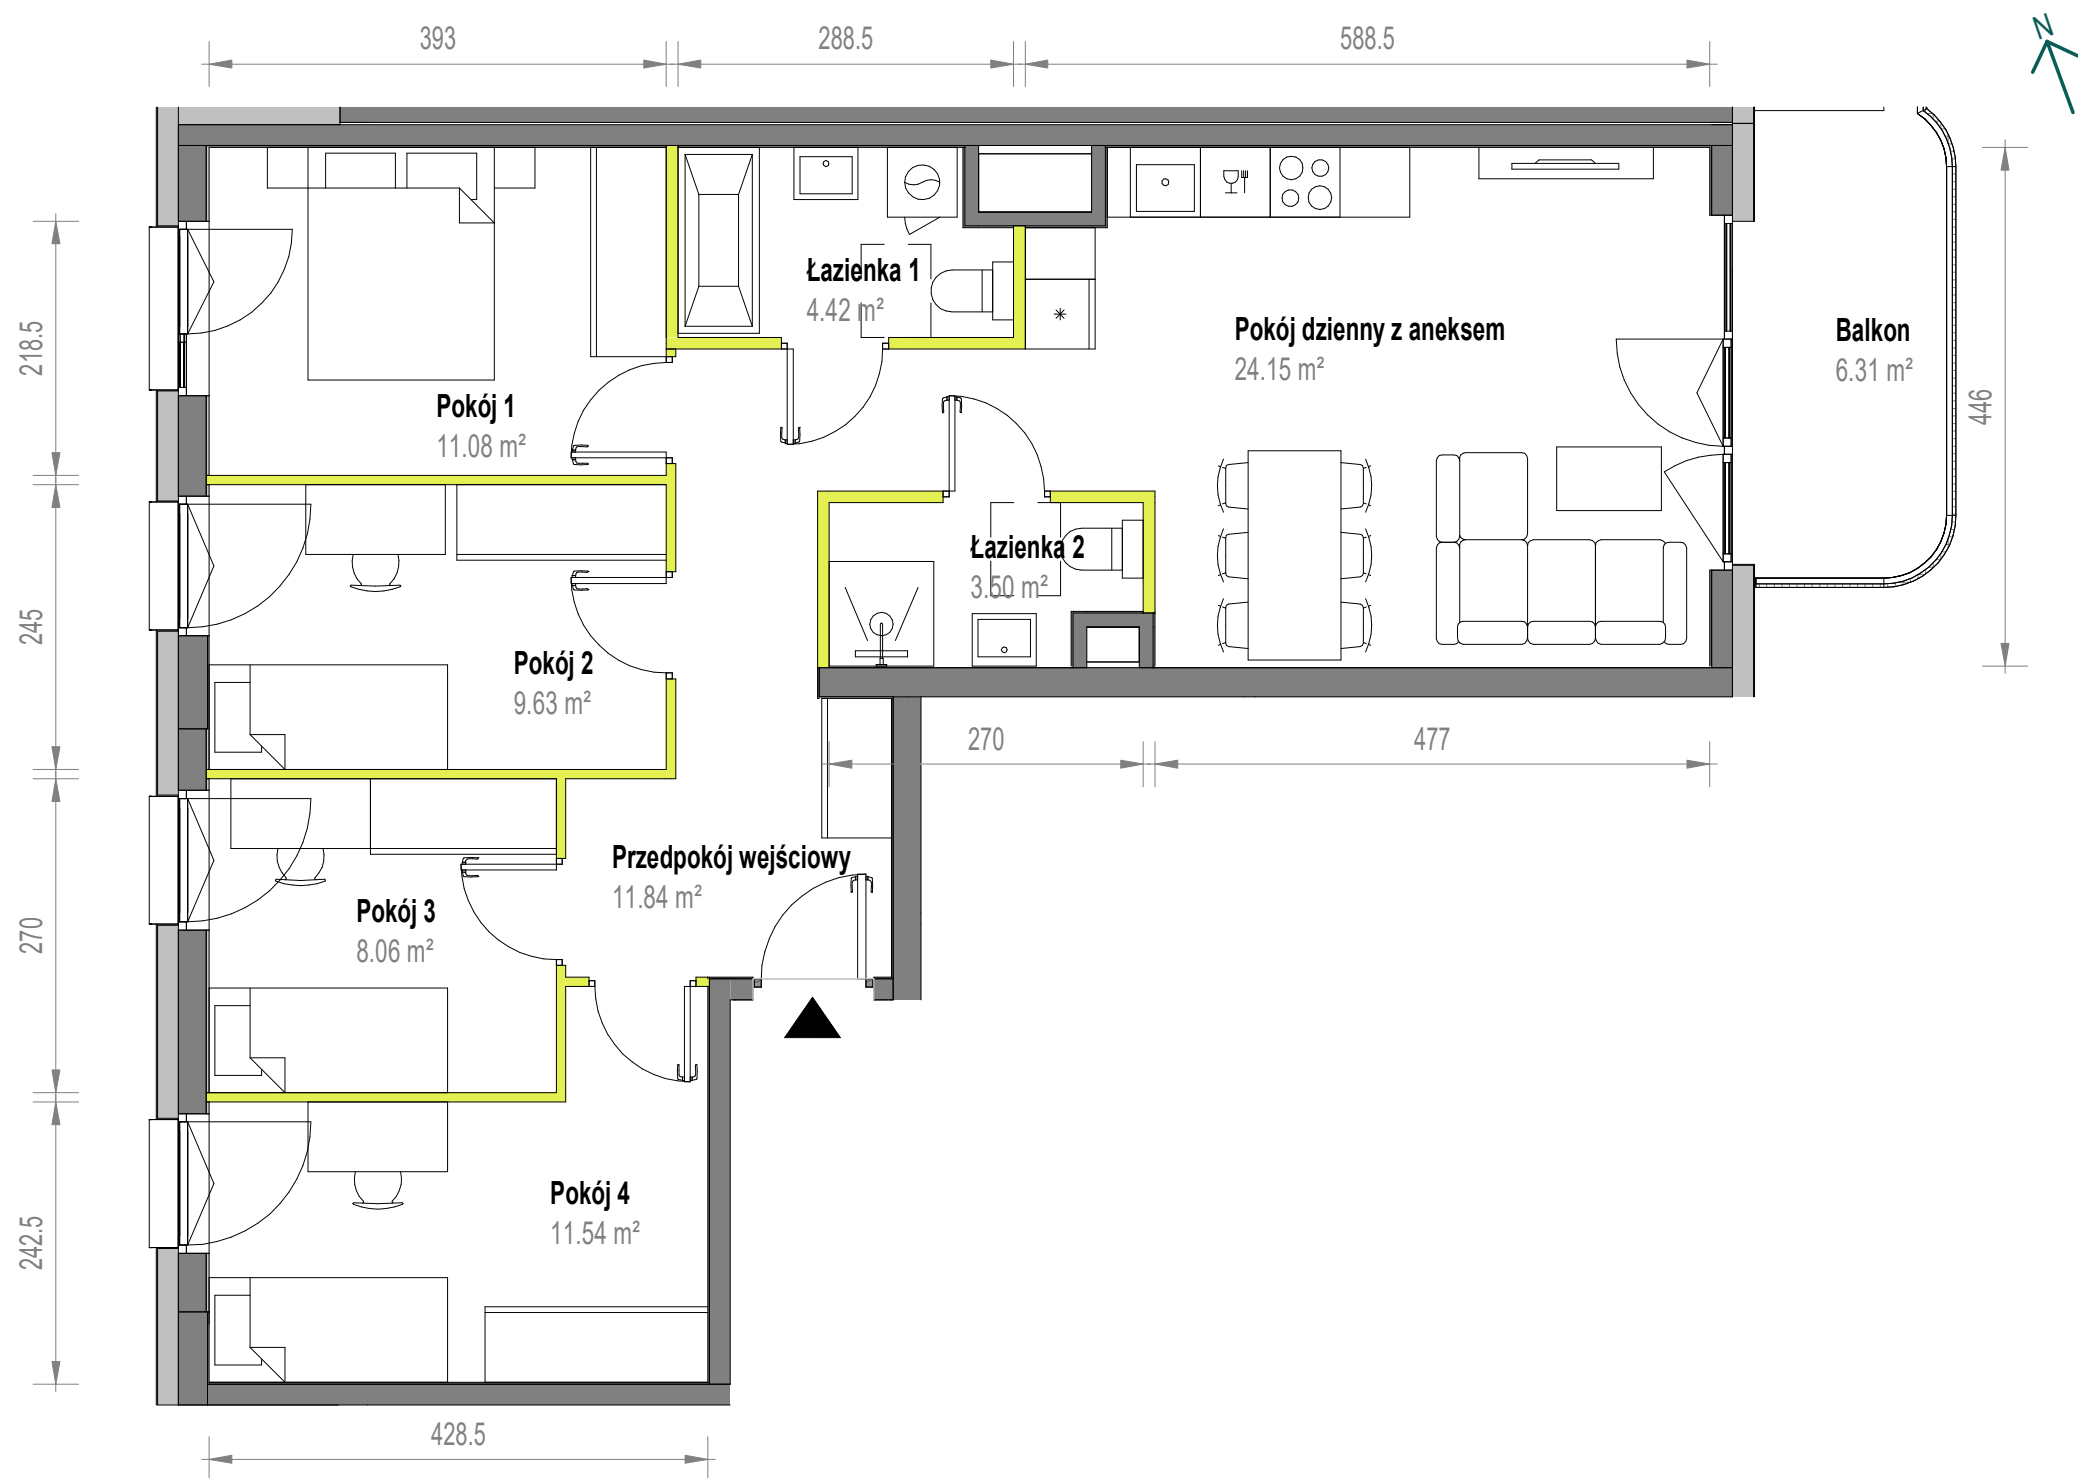

Aranżacja mieszkania jest przykładowa

Powierzchnia użytkowa

Pokój dzienny z aneksem	24.15 m ²
Pokój 1	11.08 m ²
Pokój 2	9.63 m ²
Pokój 3	8.06 m ²
Pokój 4	11.54 m ²
Łazienka 1	4.42 m ²
Łazienka 2	3.50 m ²
Przedpokój wejściowy	11.84 m ²

Razem 84.21 m²

Balkon 6.31 m²

Rzut kondygnacji

