


Skorosze Vita.

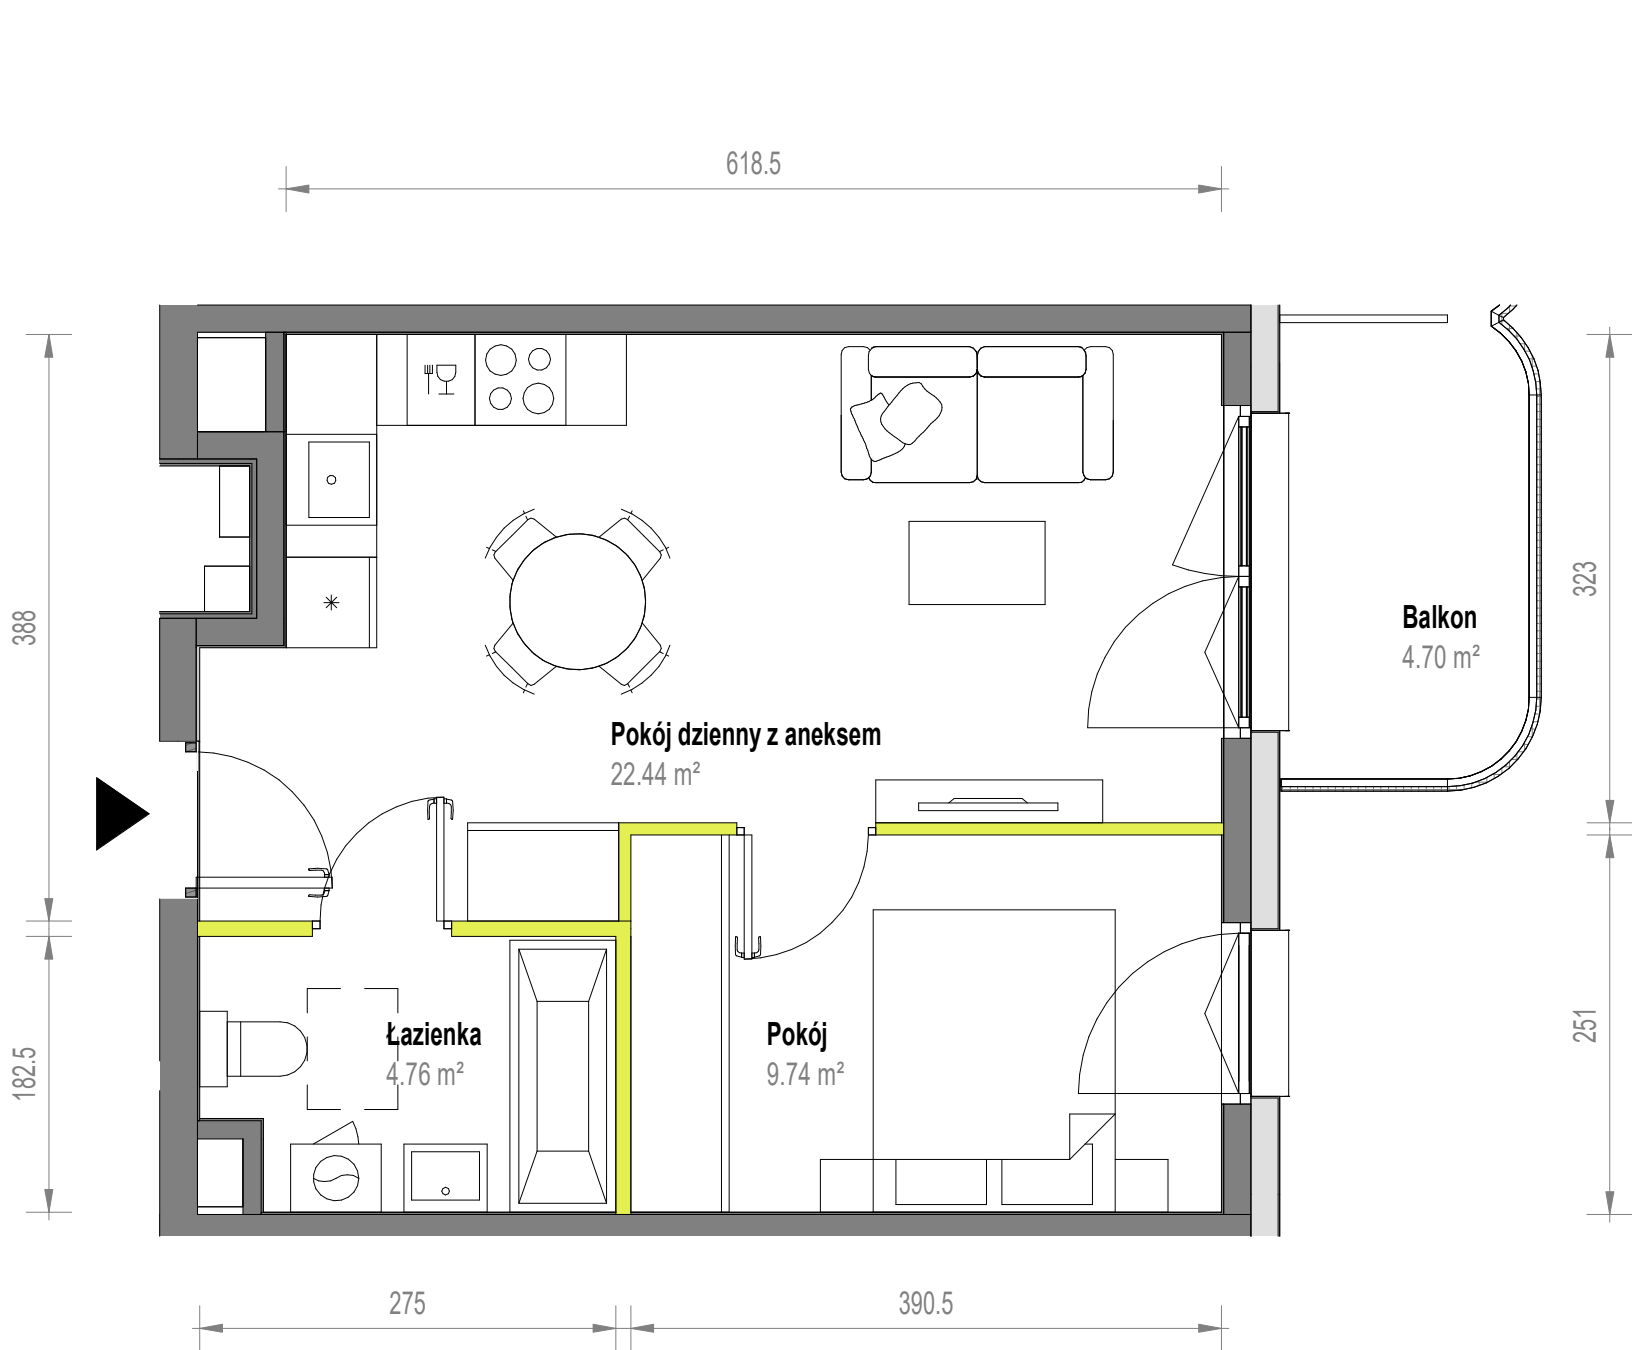

Aranżacja mieszkania jest przykładowa

Powierzchnia użytkowa		Rzut kondygnacji		
Pokój dzienny z aneksem	22.44 m ²			
Pokój	9.74 m ²			
Łazienka	4.76 m ²			
Razem	36.94 m²			
Balkon	4.70 m ²			