


Skorosze Vita.

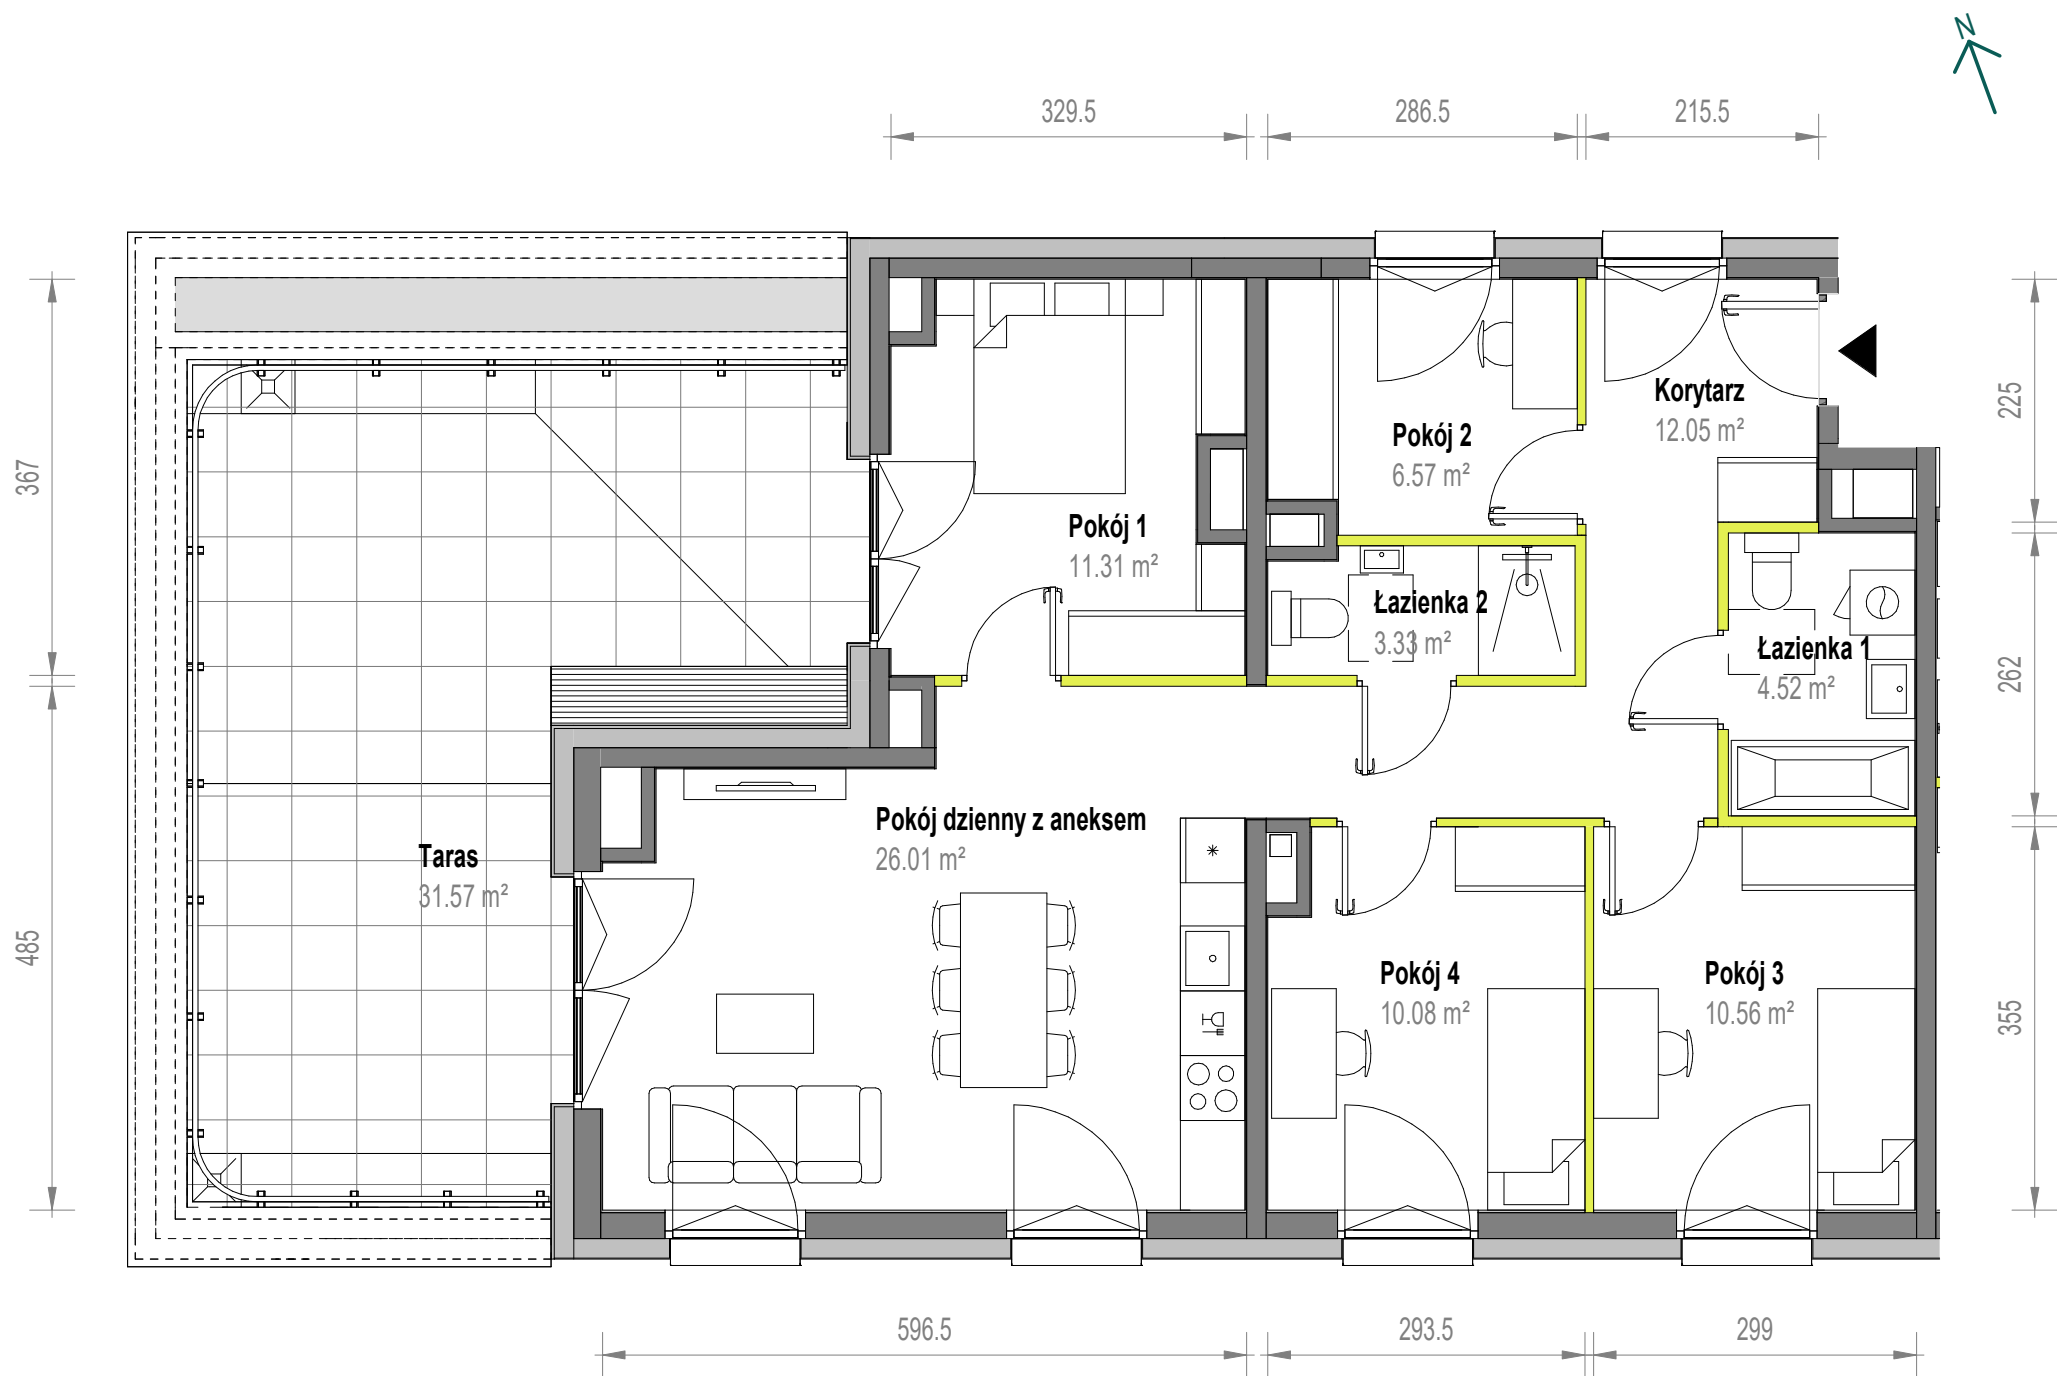

Aranżacja mieszkania jest przykładowa

Powierzchnia użytkowa

Pokój dzienny z aneksem	26.01 m ²
Pokój 4	10.08 m ²
Pokój 3	10.56 m ²
Łazienka 1	4.52 m ²
Korytarz	12.05 m ²
Pokój 2	6.57 m ²
Łazienka 2	3.33 m ²
Pokój 1	11.31 m ²
Razem	84.44 m²
Taras	31.57 m ²

Rzut kondygnacji

