


Skorosze Vita.

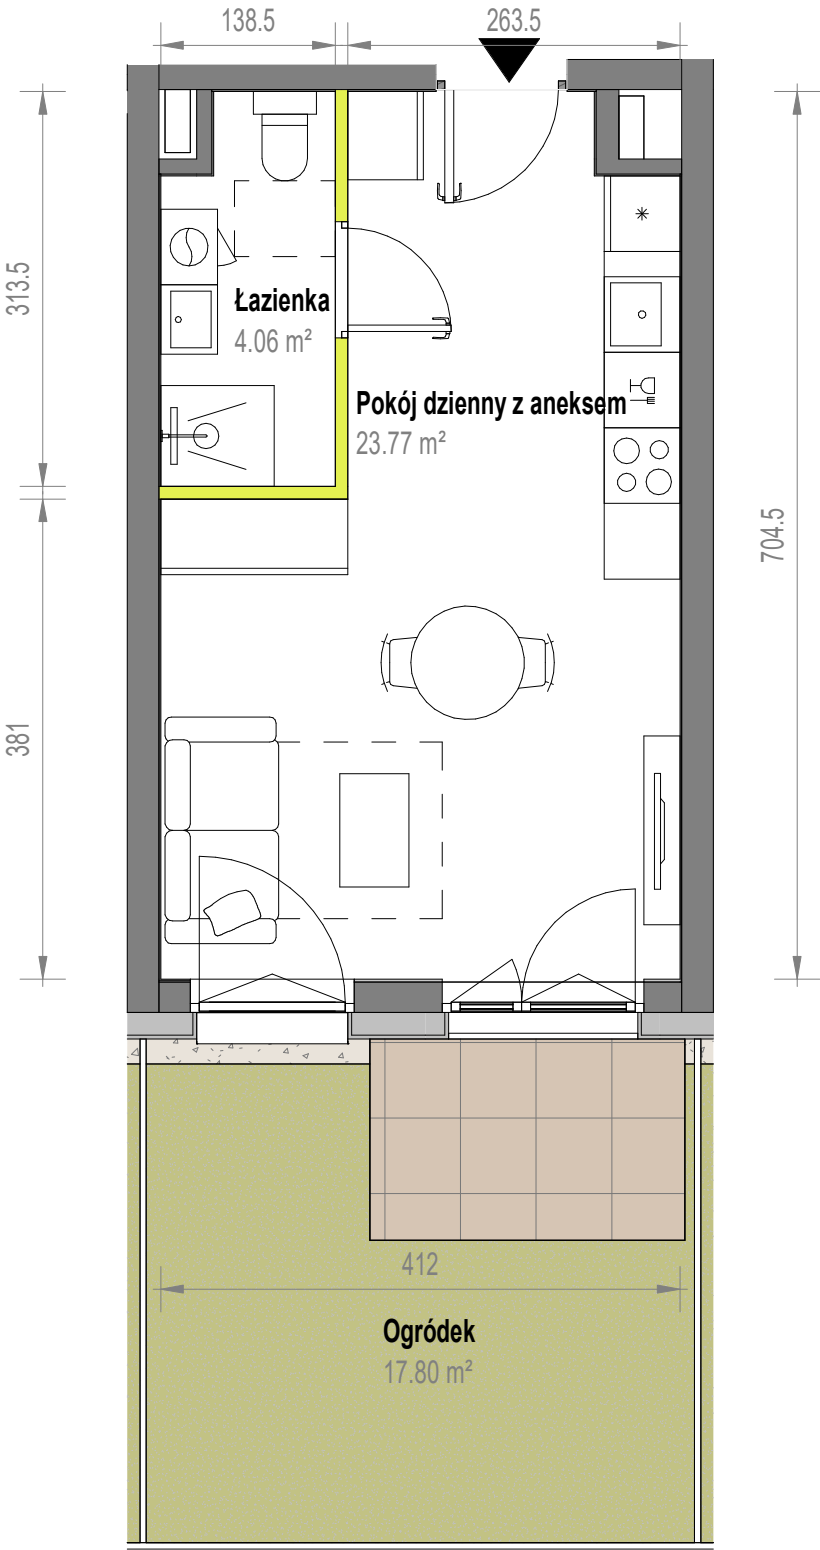

Aranżacja mieszkania jest przykładowa

Powierzchnia użytkowa

|                         |                            |
|-------------------------|----------------------------|
| Pokój dzienny z aneksem | 23.77 m <sup>2</sup>       |
| Łazienka                | 4.06 m <sup>2</sup>        |
| <b>Razem</b>            | <b>27.83 m<sup>2</sup></b> |
| Ogródek                 | 17.80 m <sup>2</sup>       |

Rzut kondygnacji

