


Skorosze Vita.

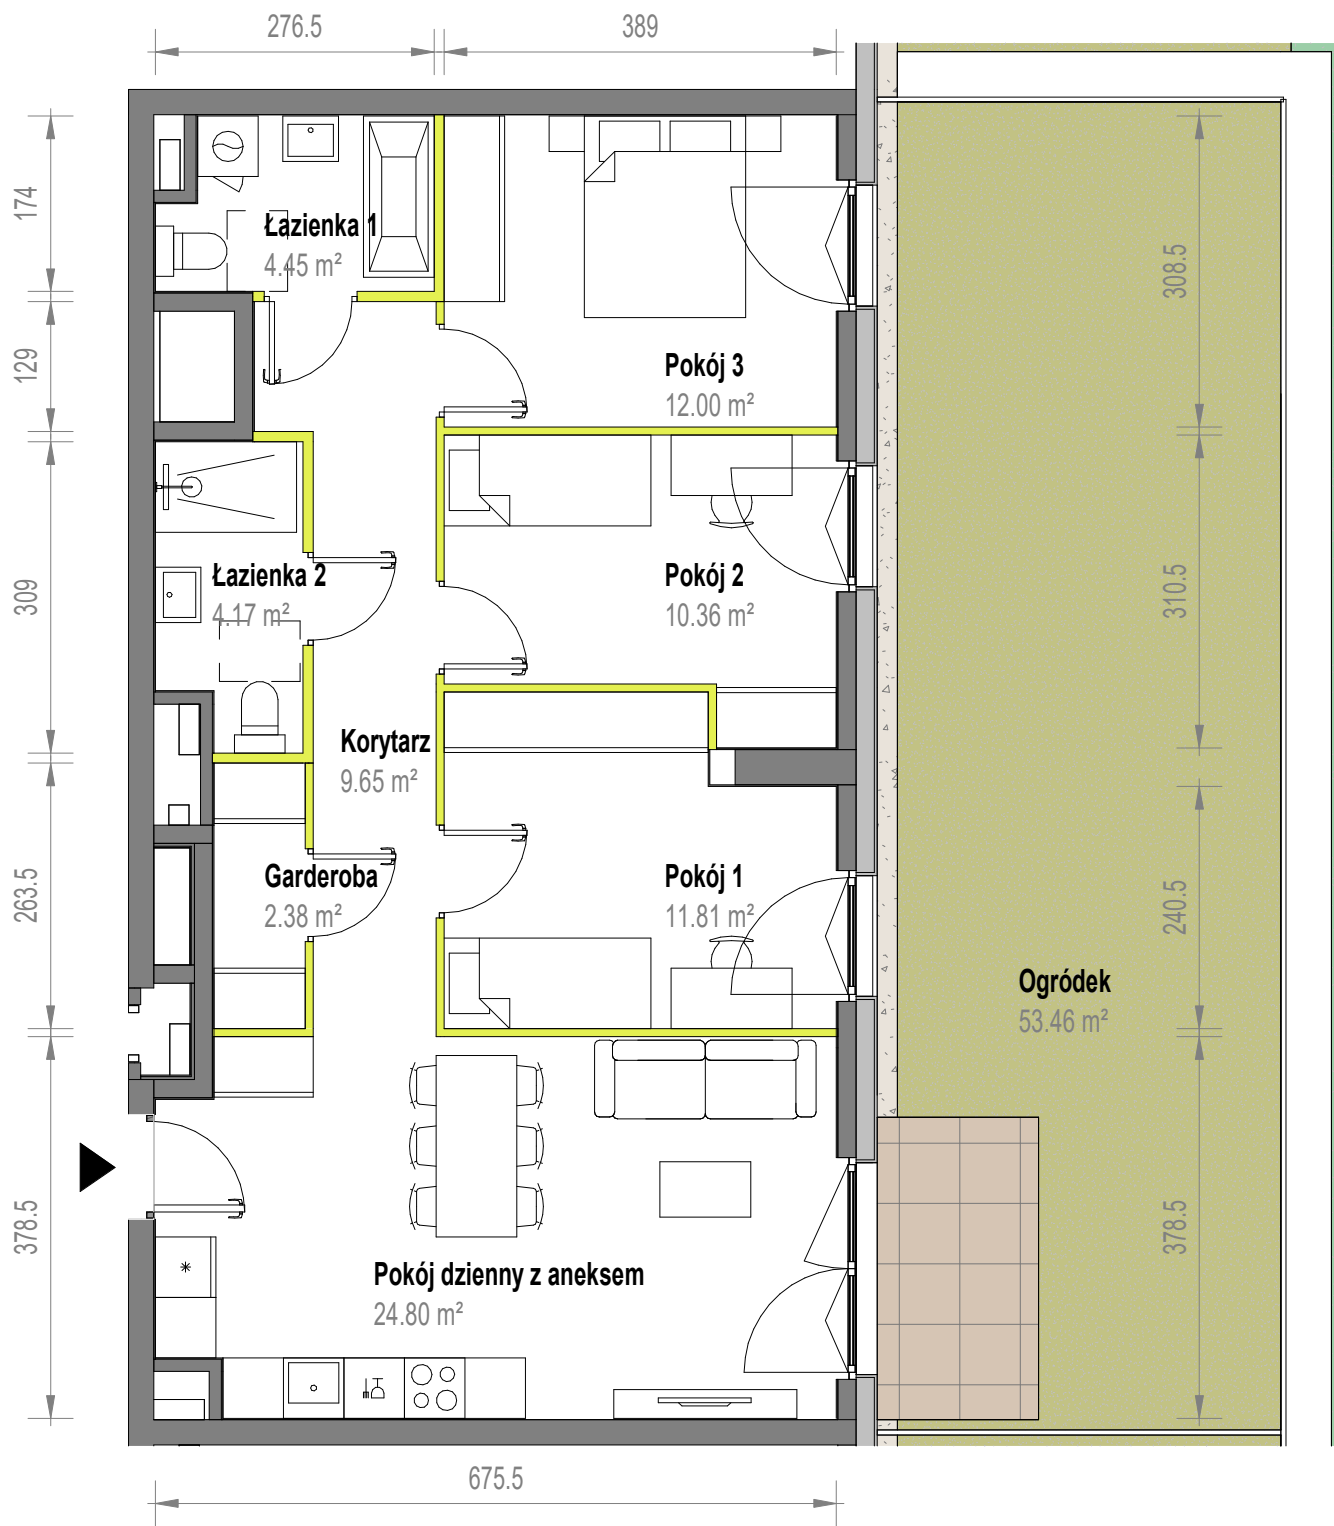

Aranżacja mieszkania jest przykładowa

Powierzchnia użytkowa

Pokój dzienny z aneksem	24.80 m ²
Pokój 2	10.36 m ²
Pokój 1	11.81 m ²
Pokój 3	12.00 m ²
Łazienka 1	4.45 m ²
Łazienka 2	4.17 m ²
Garderoba	2.38 m ²
Korytarz	9.65 m ²

Razem 79.62 m²

Ogródek 53.46 m²

Rzut kondygnacji

