


Skorosze Vita.

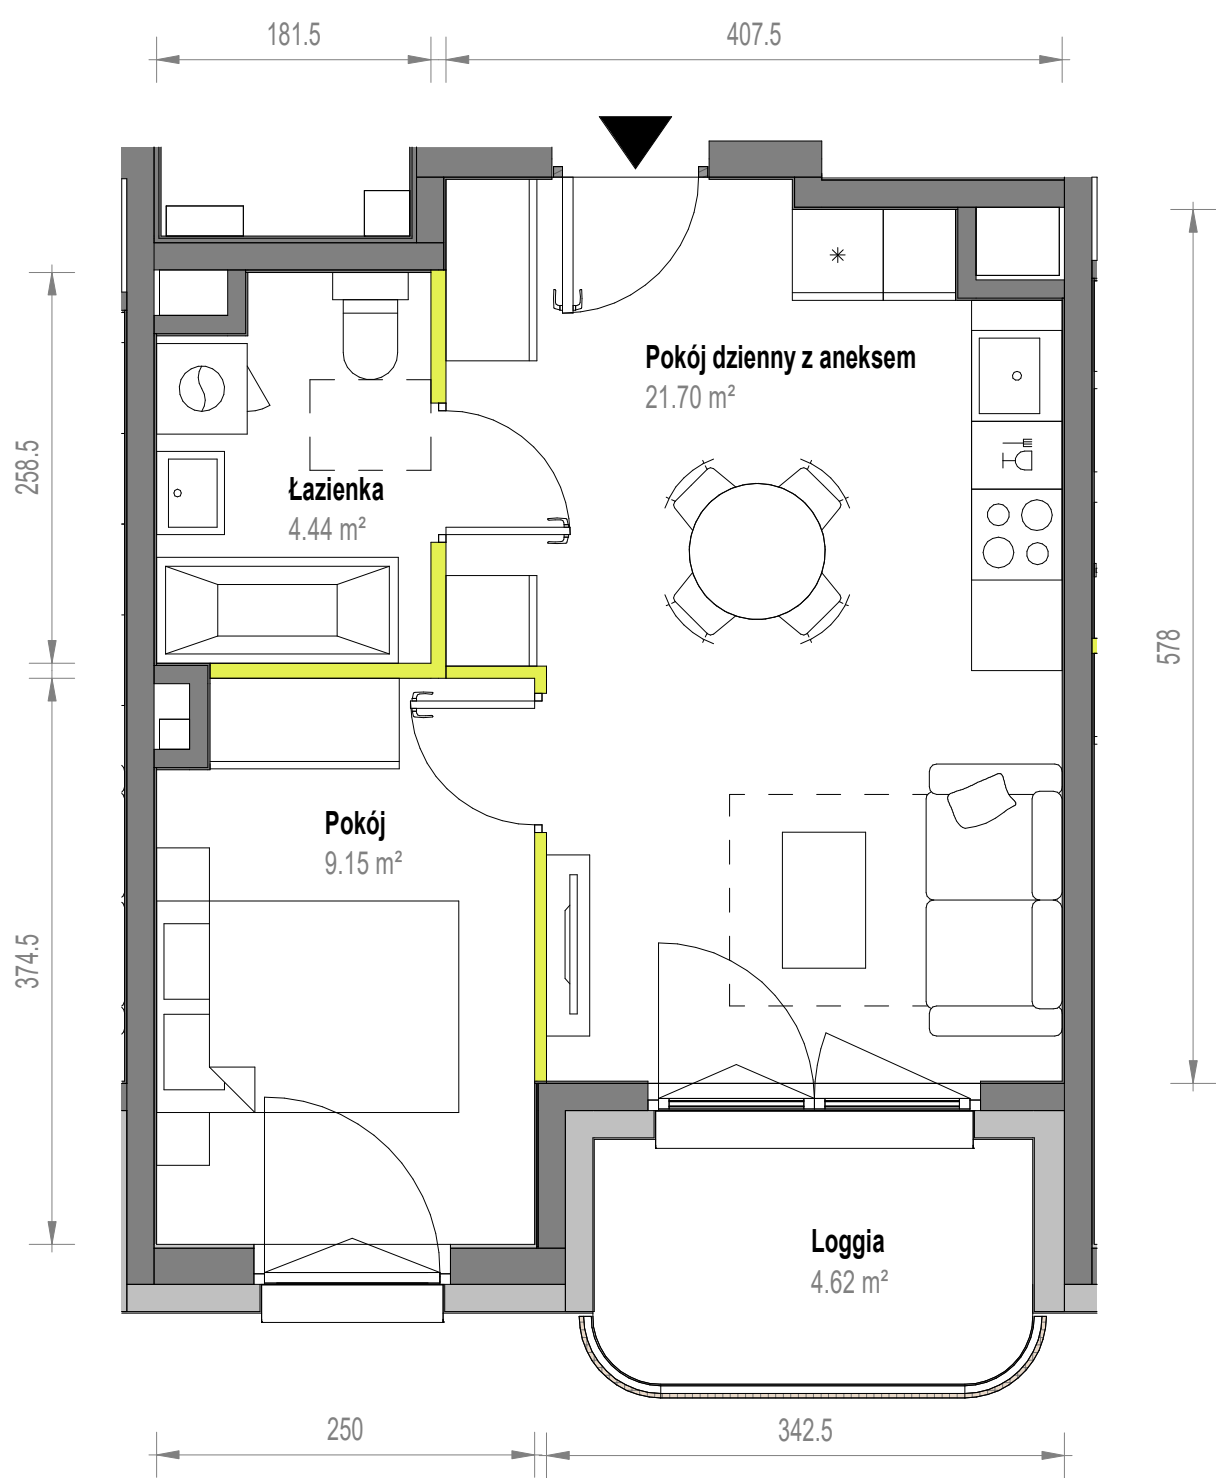

Aranżacja mieszkania jest przykładowa

Powierzchnia użytkowa		Rzut kondygnacji	
Pokój dzienny z aneksem	21.70 m ²		
Pokój	9.15 m ²		
Łazienka	4.44 m ²		
Razem	35.29 m²		
Loggia	4.62 m ²		