


Skorosze Vita.

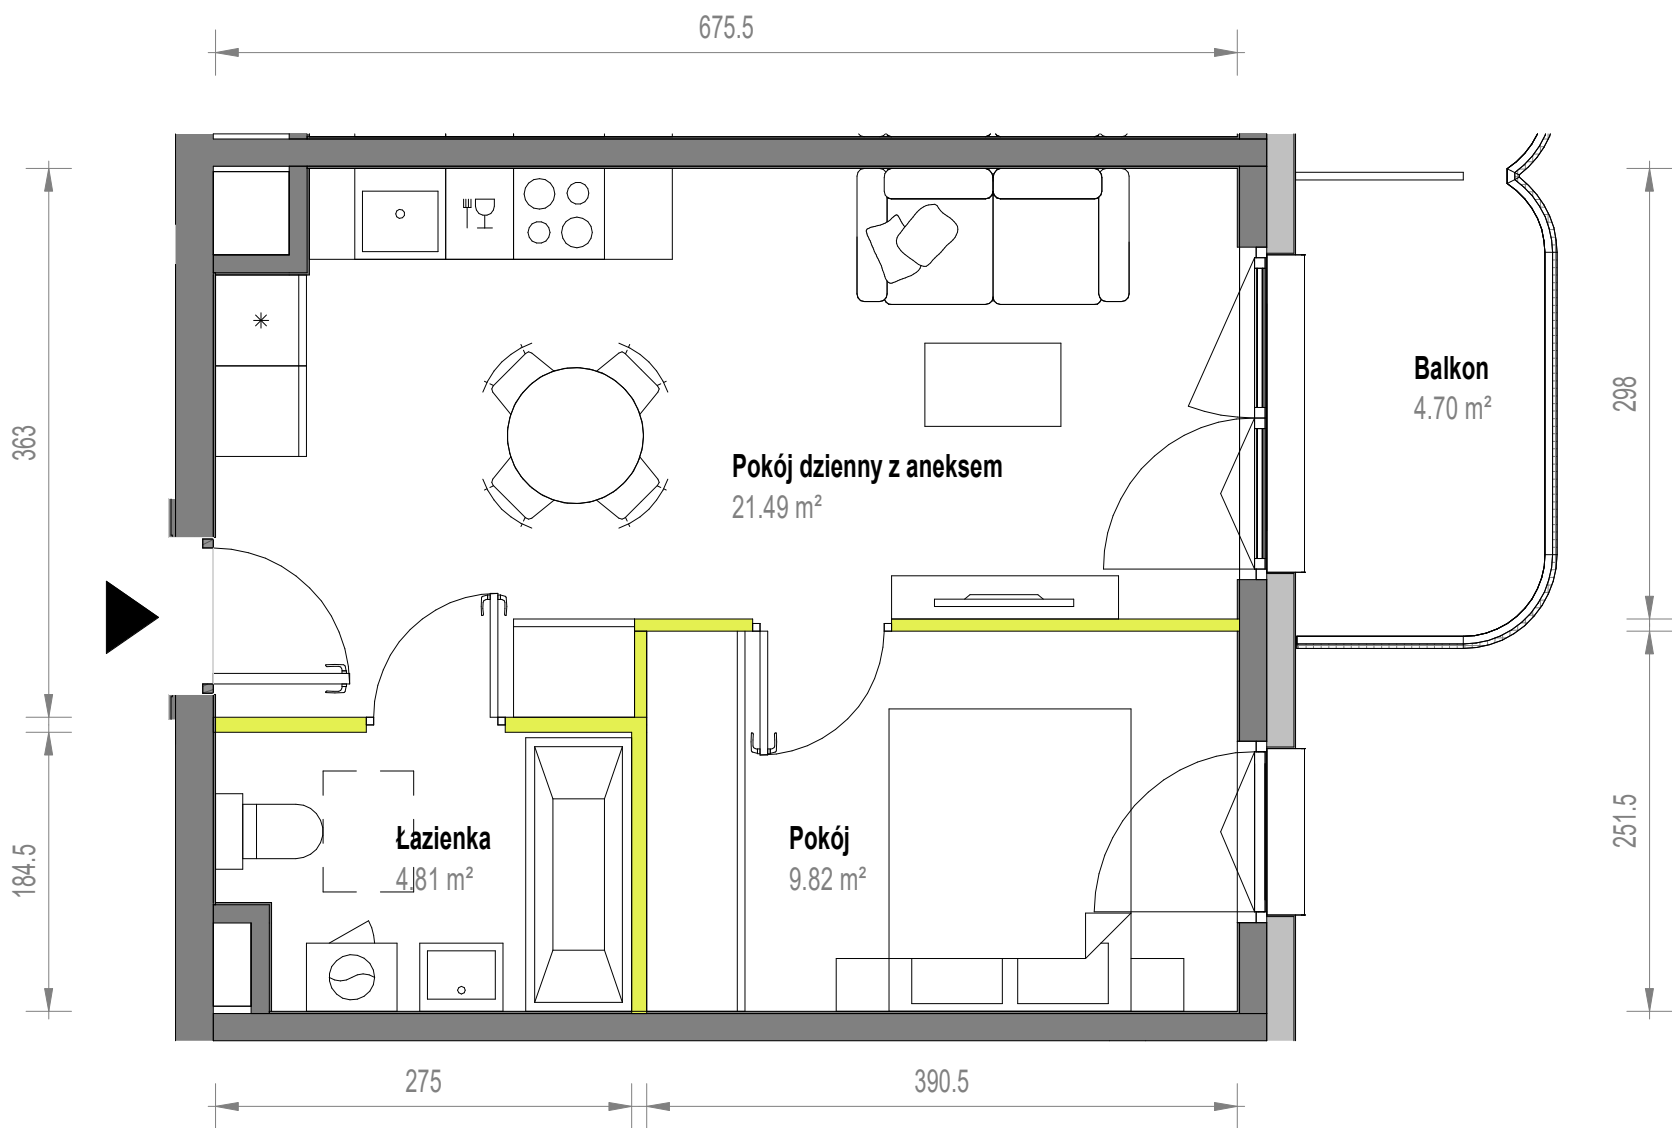

Aranżacja mieszkania jest przykładowa

Powierzchnia użytkowa		Rzut kondygnacji			
Pokój dzienny z aneksem	21.49 m ²				
Pokój	9.82 m ²				
Łazienka	4.81 m ²				
Razem	36.12 m²				
Balkon	4.70 m ²				