


Skorosze Vita.

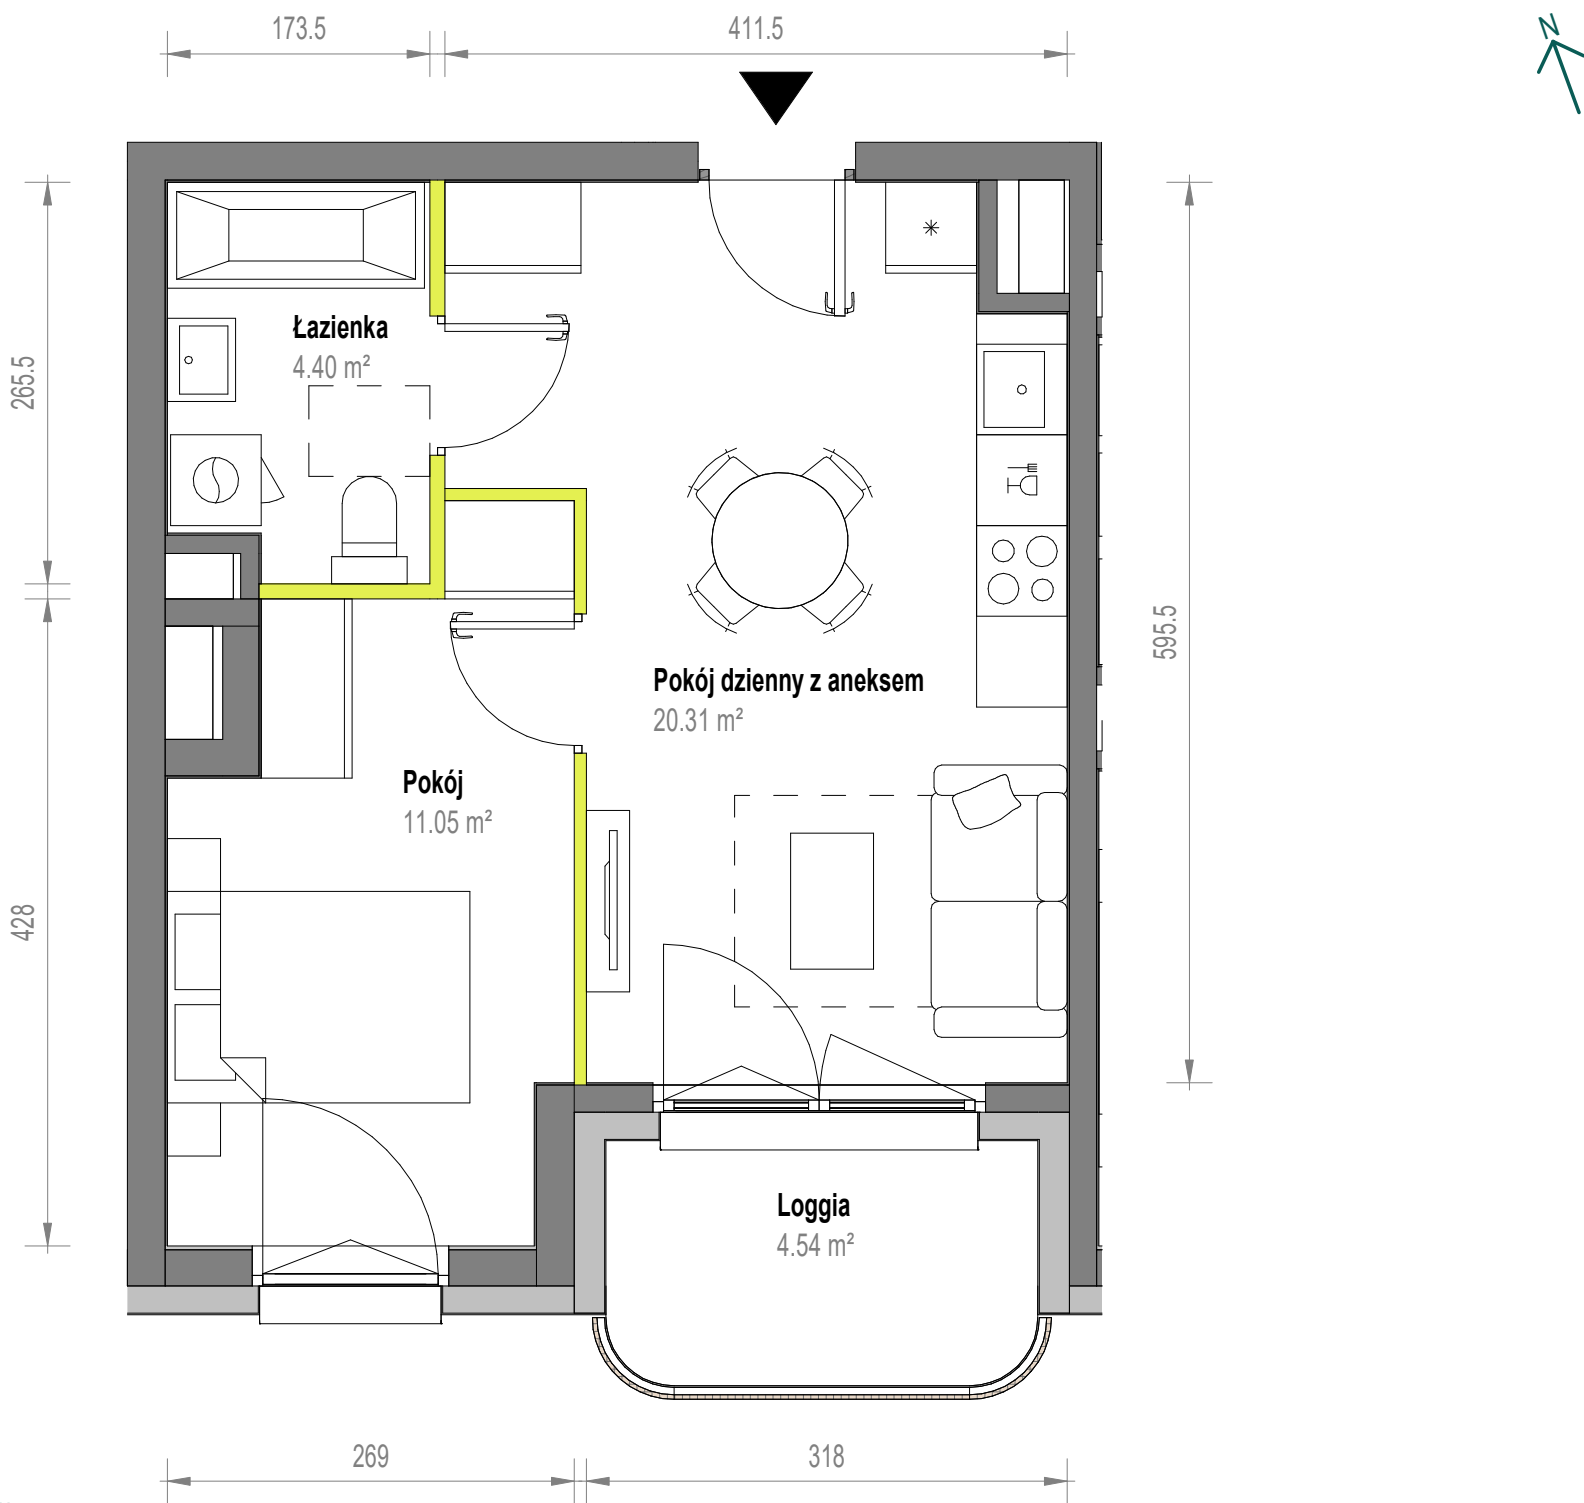

Aranżacja mieszkania jest przykładowa

Powierzchnia użytkowa

Pokój dzienny z aneksem	20.31 m ²
Pokój	11.05 m ²
Łazienka	4.40 m ²
Razem	35.76 m²
Loggia	4.54 m ²

Rzut kondygnacji

