


Skorosze Vita.

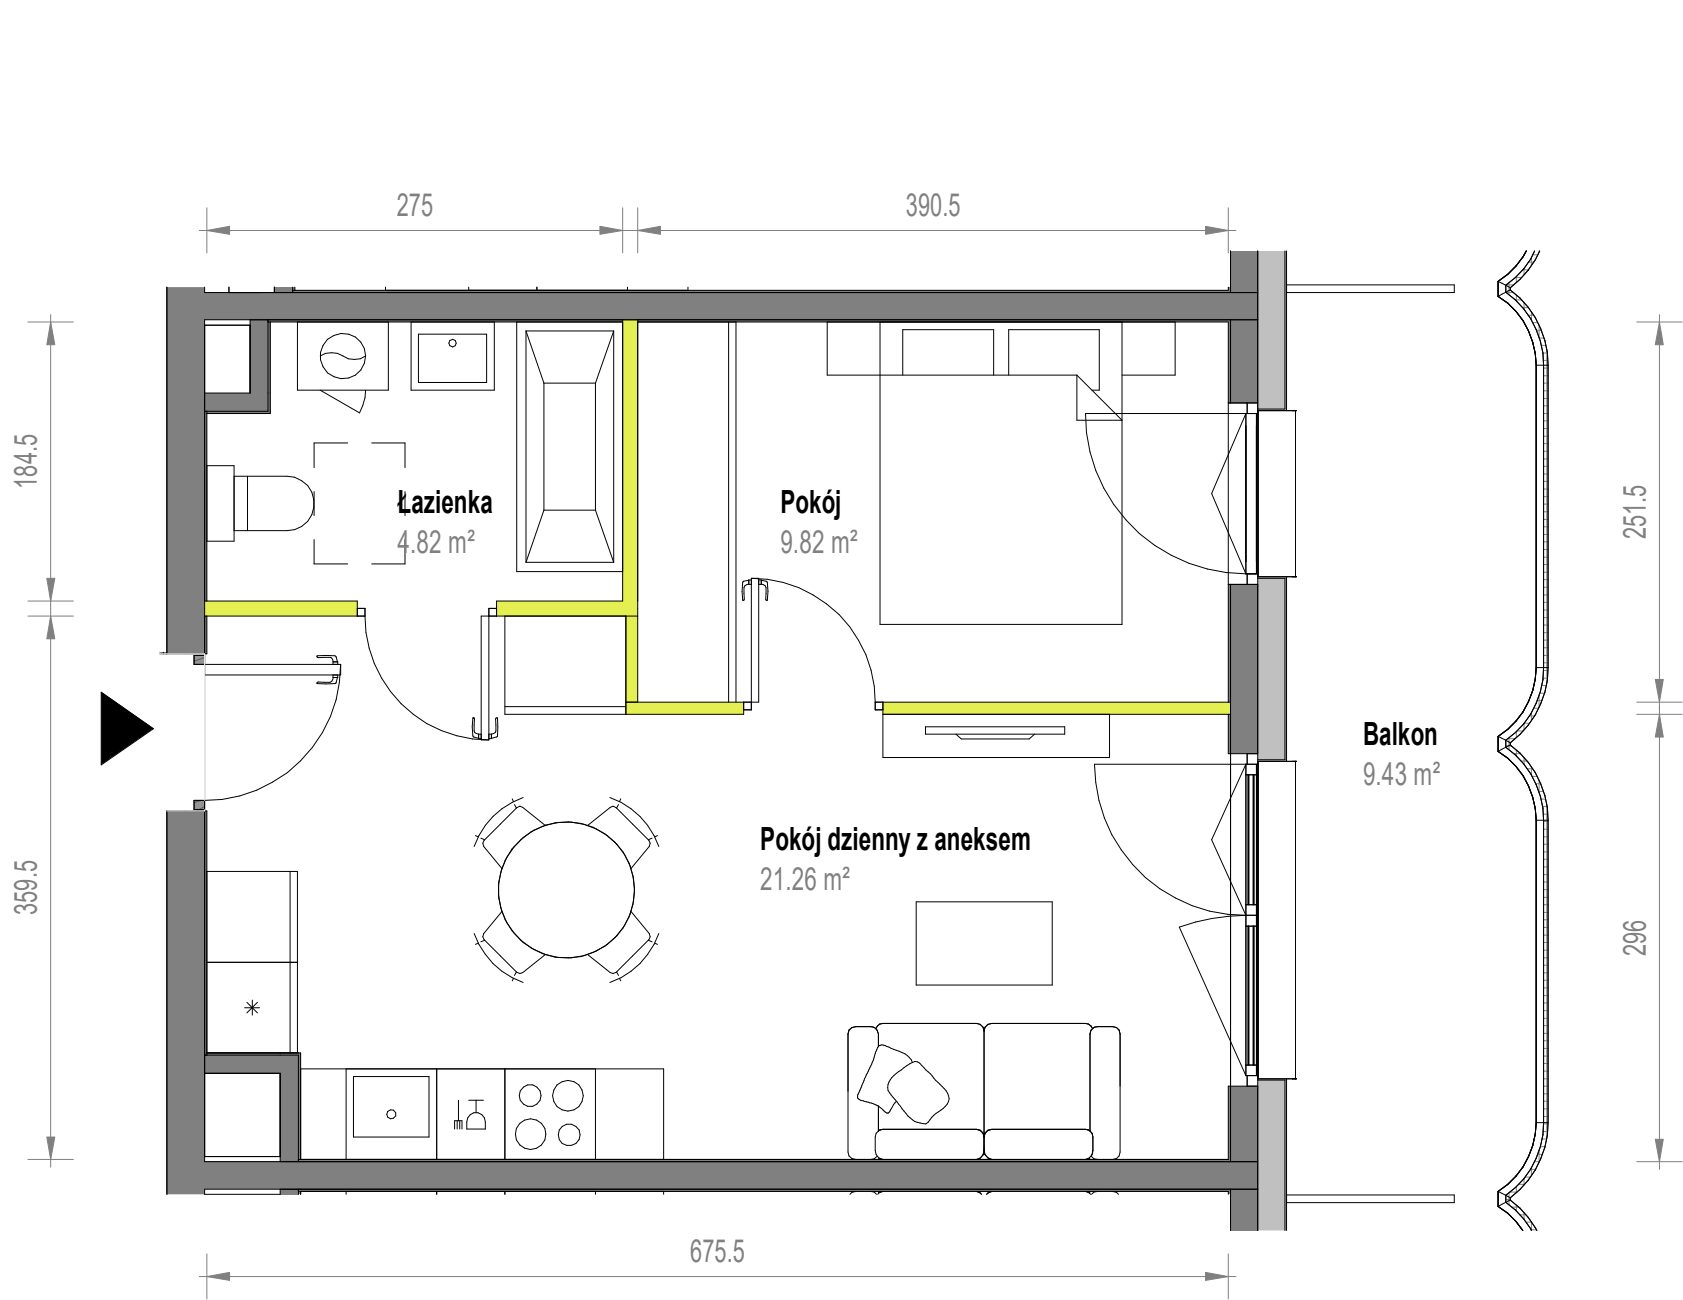

Aranżacja mieszkania jest przykładowa

Powierzchnia użytkowa		Rzut kondygnacji	
Pokój dzienny z aneksem	21.26 m ²		
Pokój	9.82 m ²		
Łazienka	4.82 m ²		
Razem	35.90 m²		
Balkon	9.43 m ²		