


Skorosze Vita.

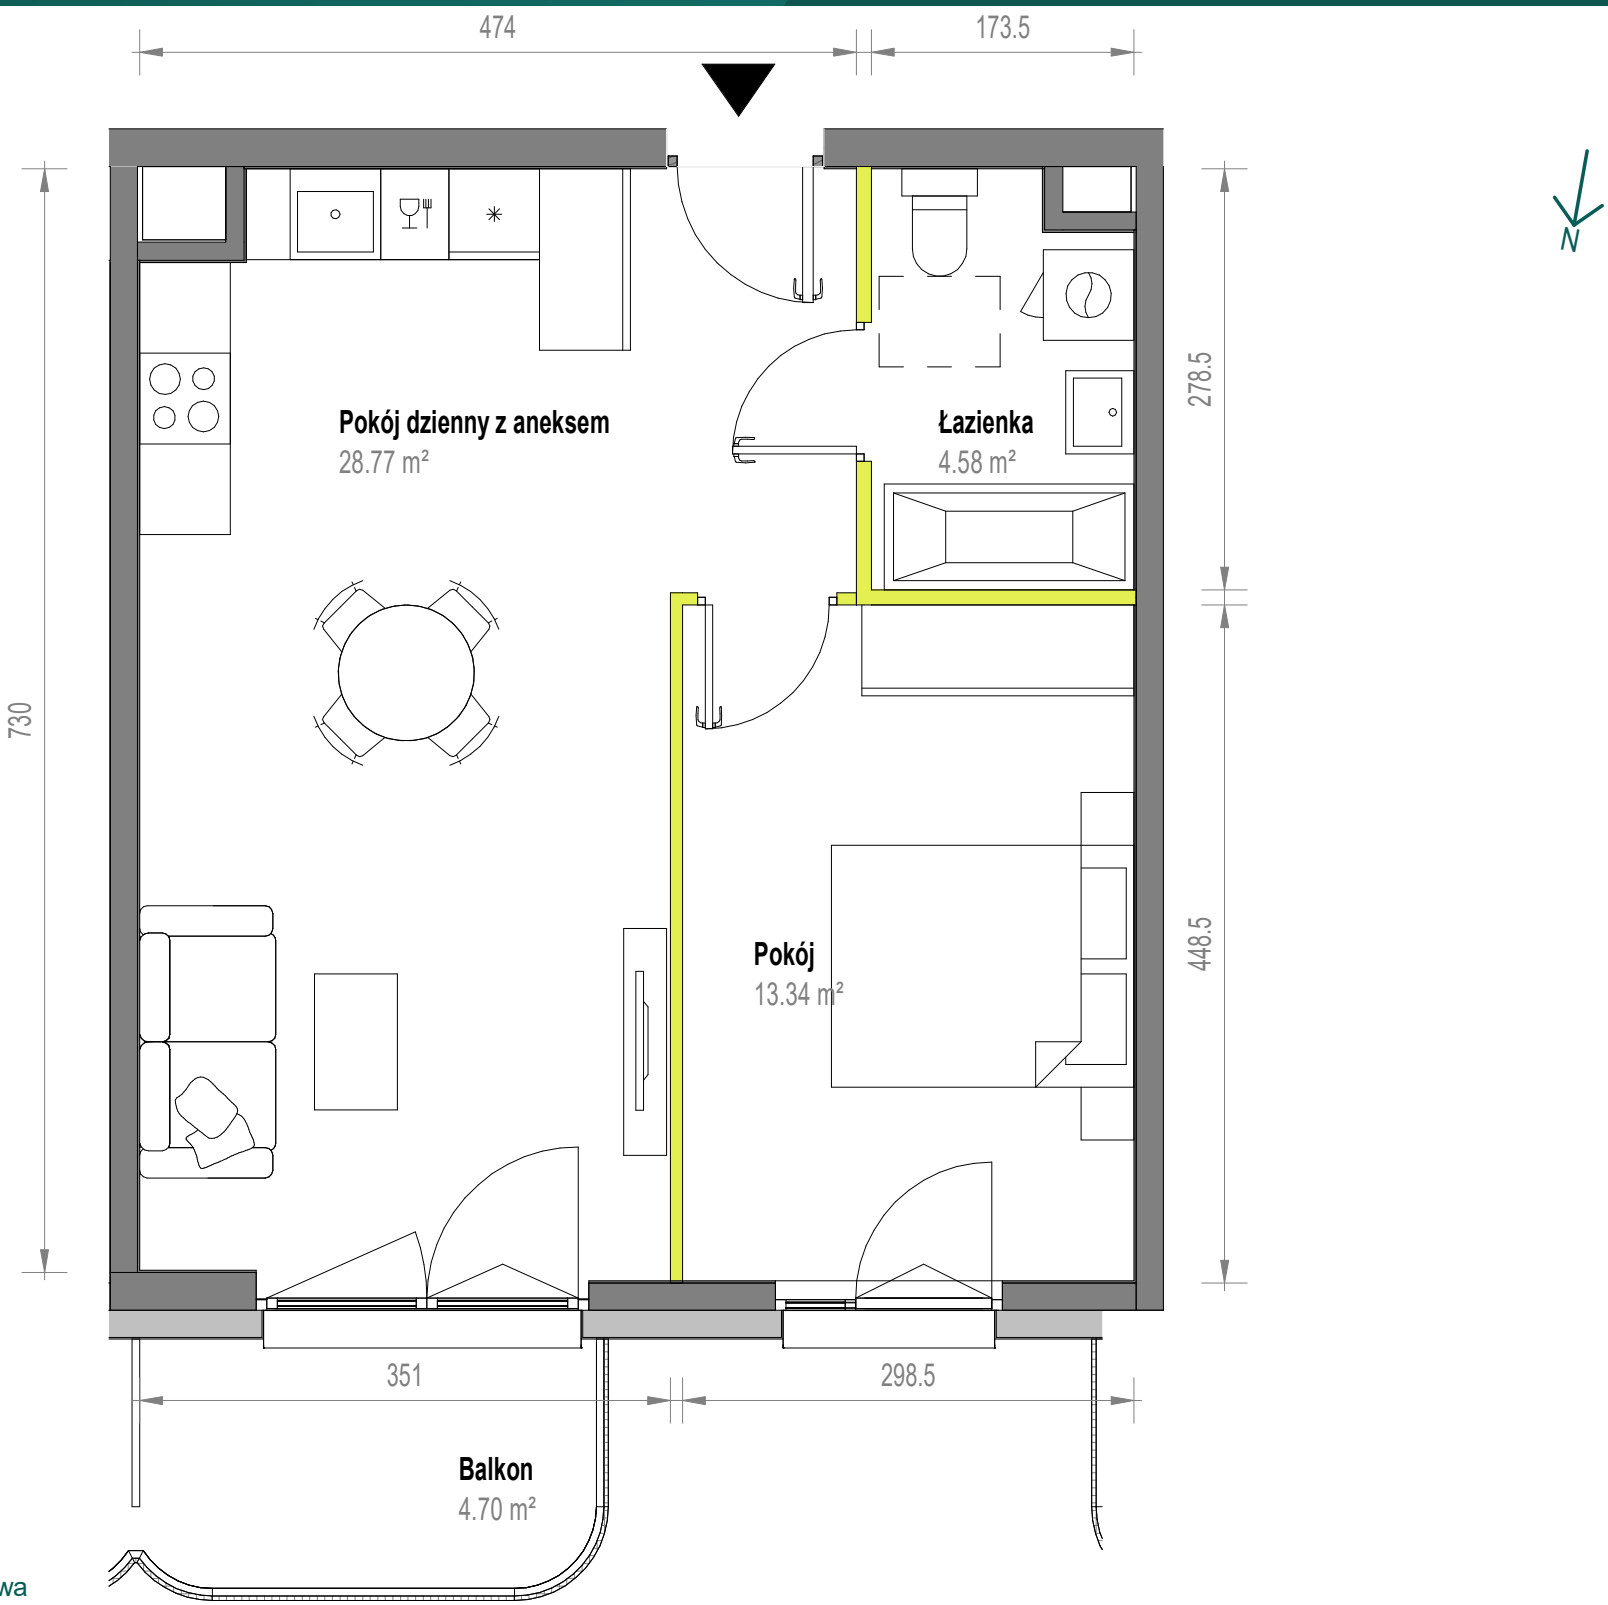

Aranżacja mieszkania jest przykładowa

Powierzchnia użytkowa

Pokój dzienny z aneksem	28.77 m ²
Pokój	13.34 m ²
Łazienka	4.58 m ²
Razem	46.70 m²
Balkon	4.70 m ²

Rzut kondygnacji

