


Skorosze Vita.

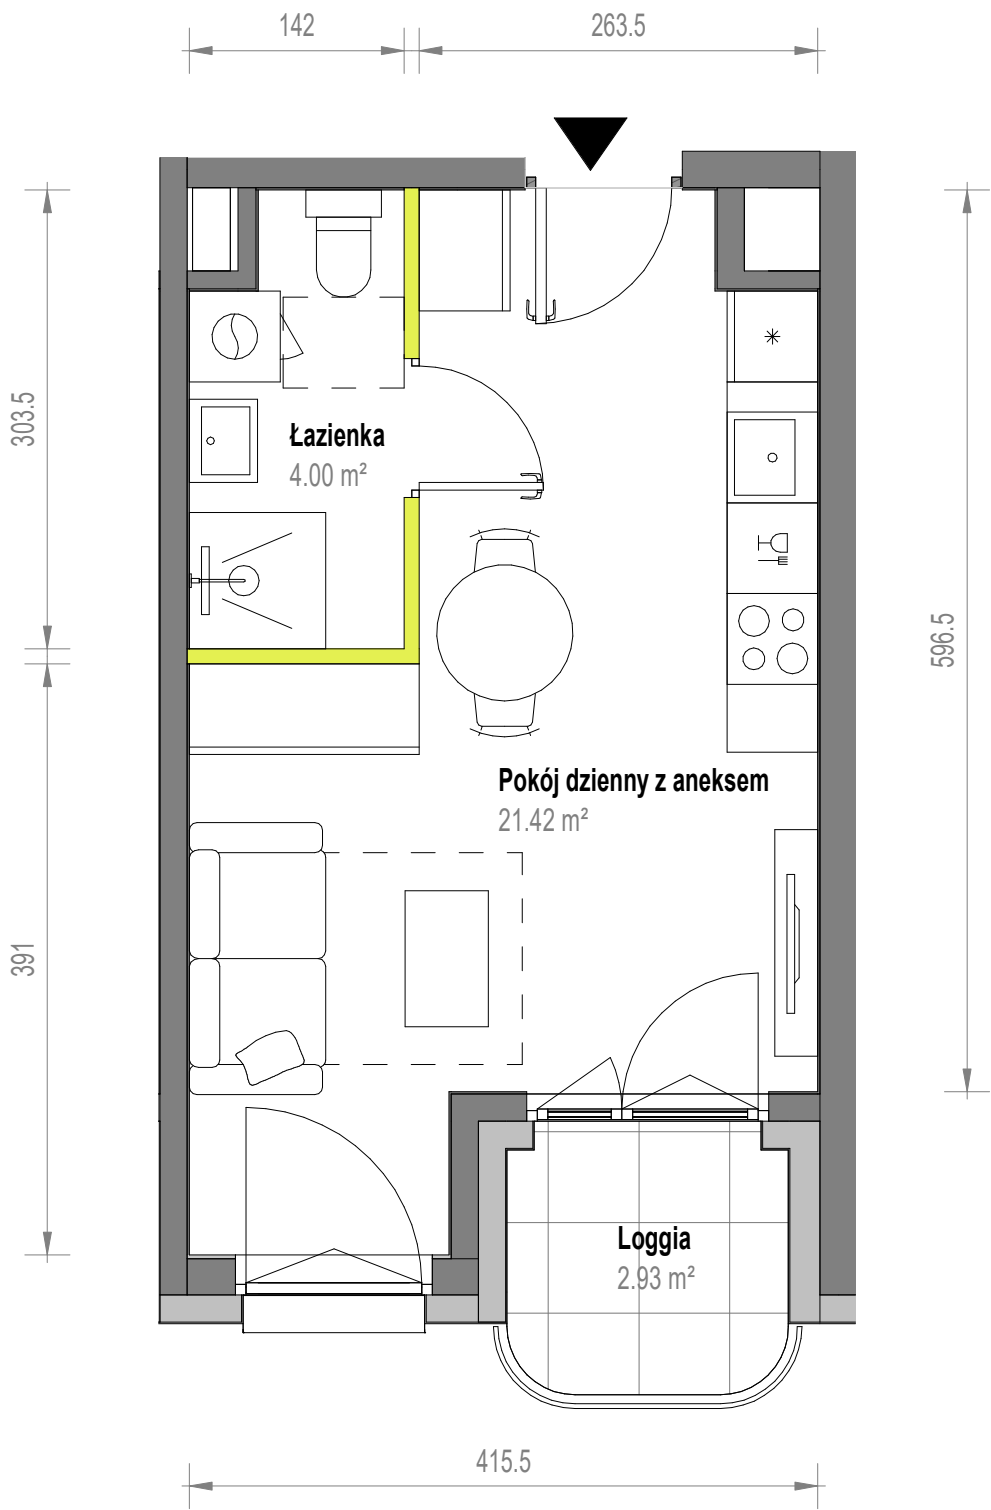

Aranżacja mieszkania jest przykładowa

Powierzchnia użytkowa		Rzut kondygnacji	
Pokój dzienny z aneksem	21.42 m ²		
Łazienka	4.00 m ²		
Razem	25.42 m ²		
Loggia	2.93 m ²		