


Skorosze Vita.

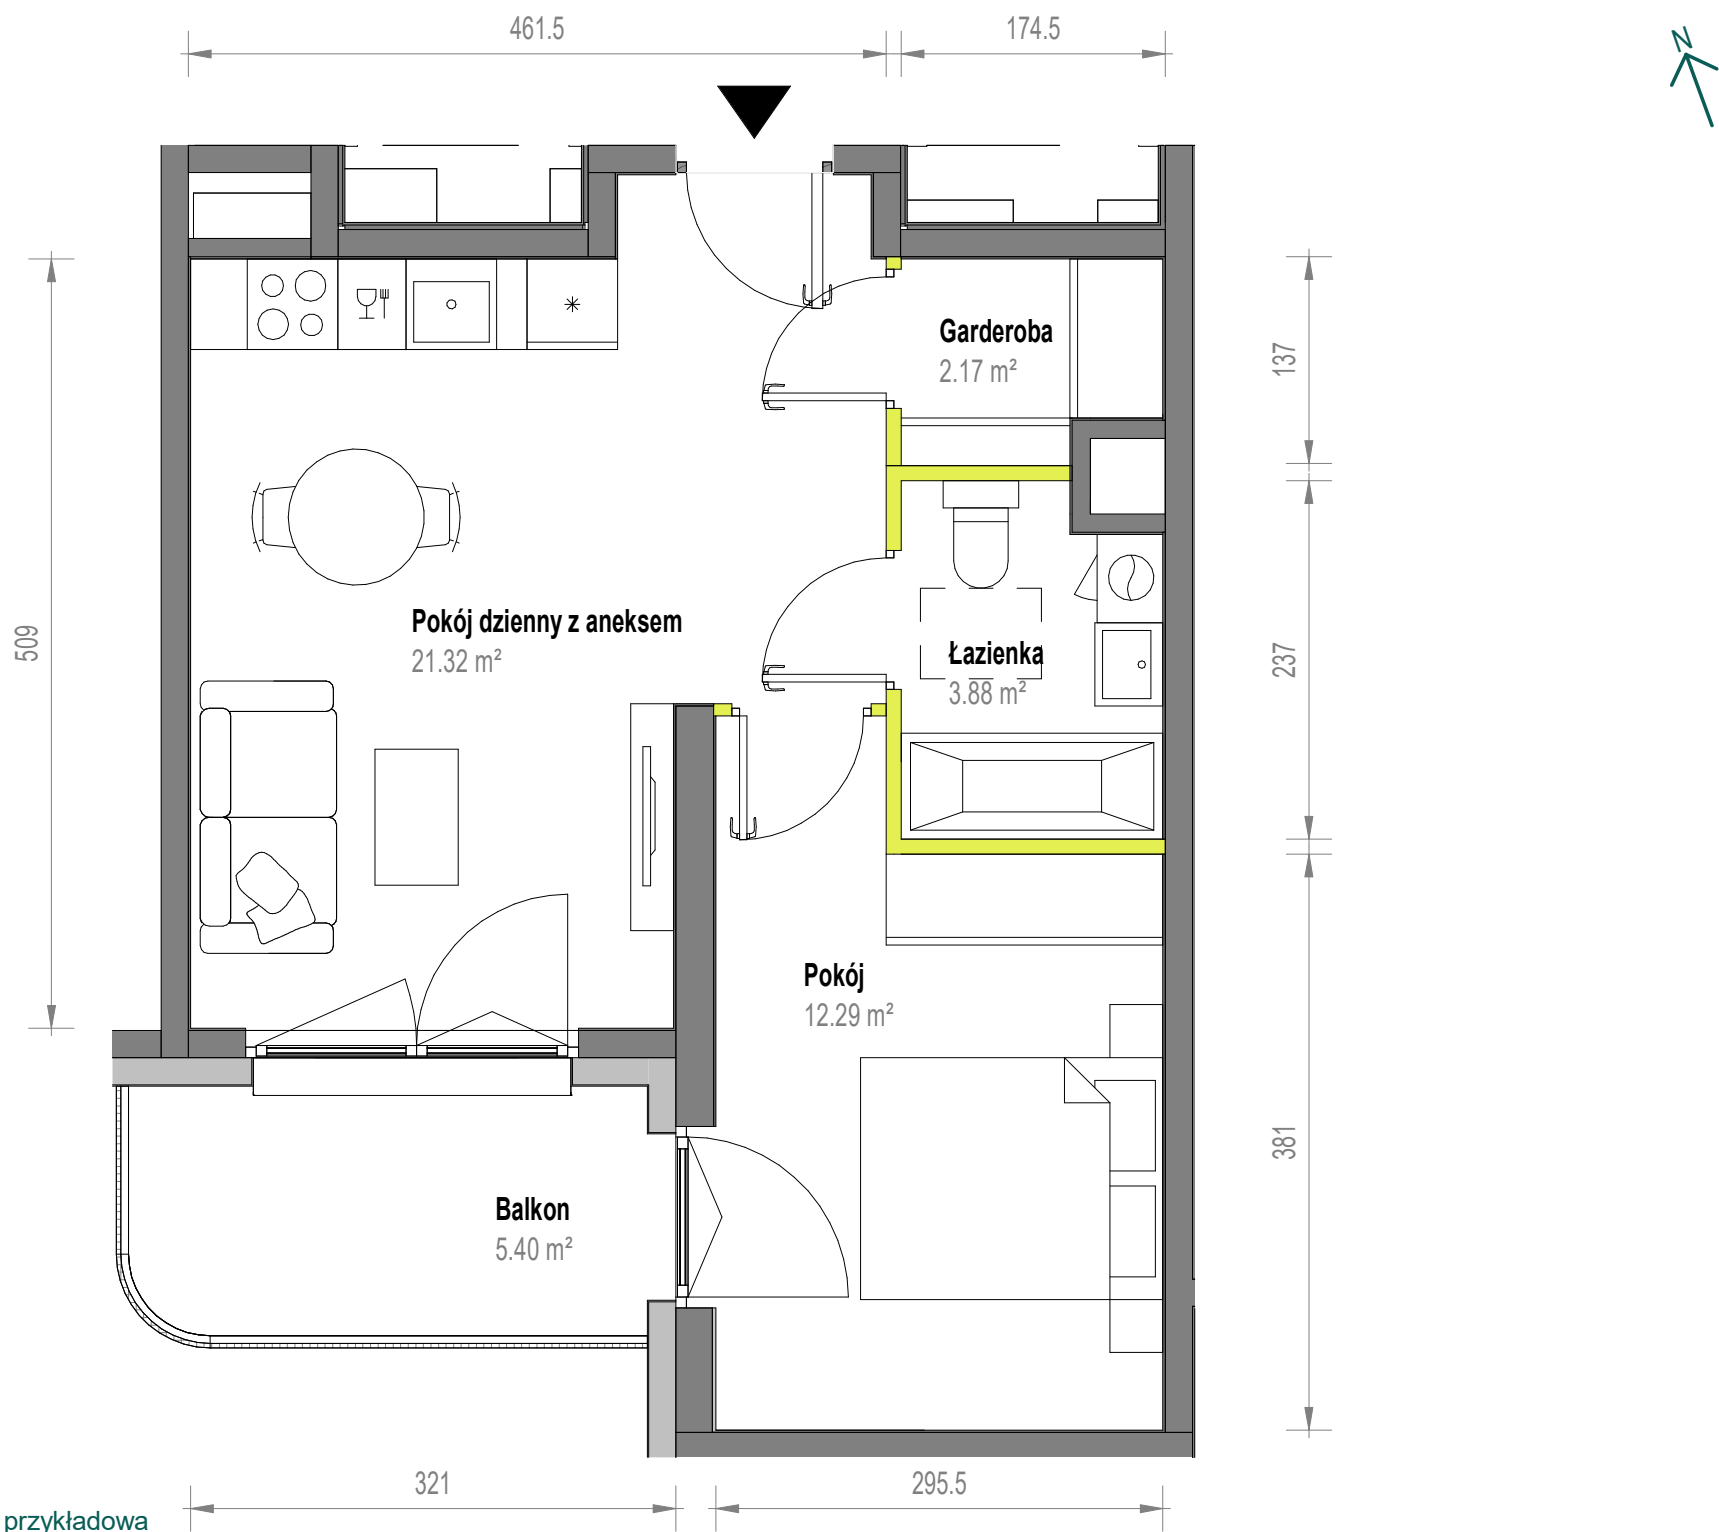

Aranżacja mieszkania jest przykładowa

Powierzchnia użytkowa

Pokój dzienny z aneksem	21.32 m ²
Pokój	12.29 m ²
Łazienka	3.88 m ²
Garderoba	2.17 m ²

Razem 39.67 m²

Balkon 5.40 m²

Rzut kondygnacji

