


Skorosze Vita.

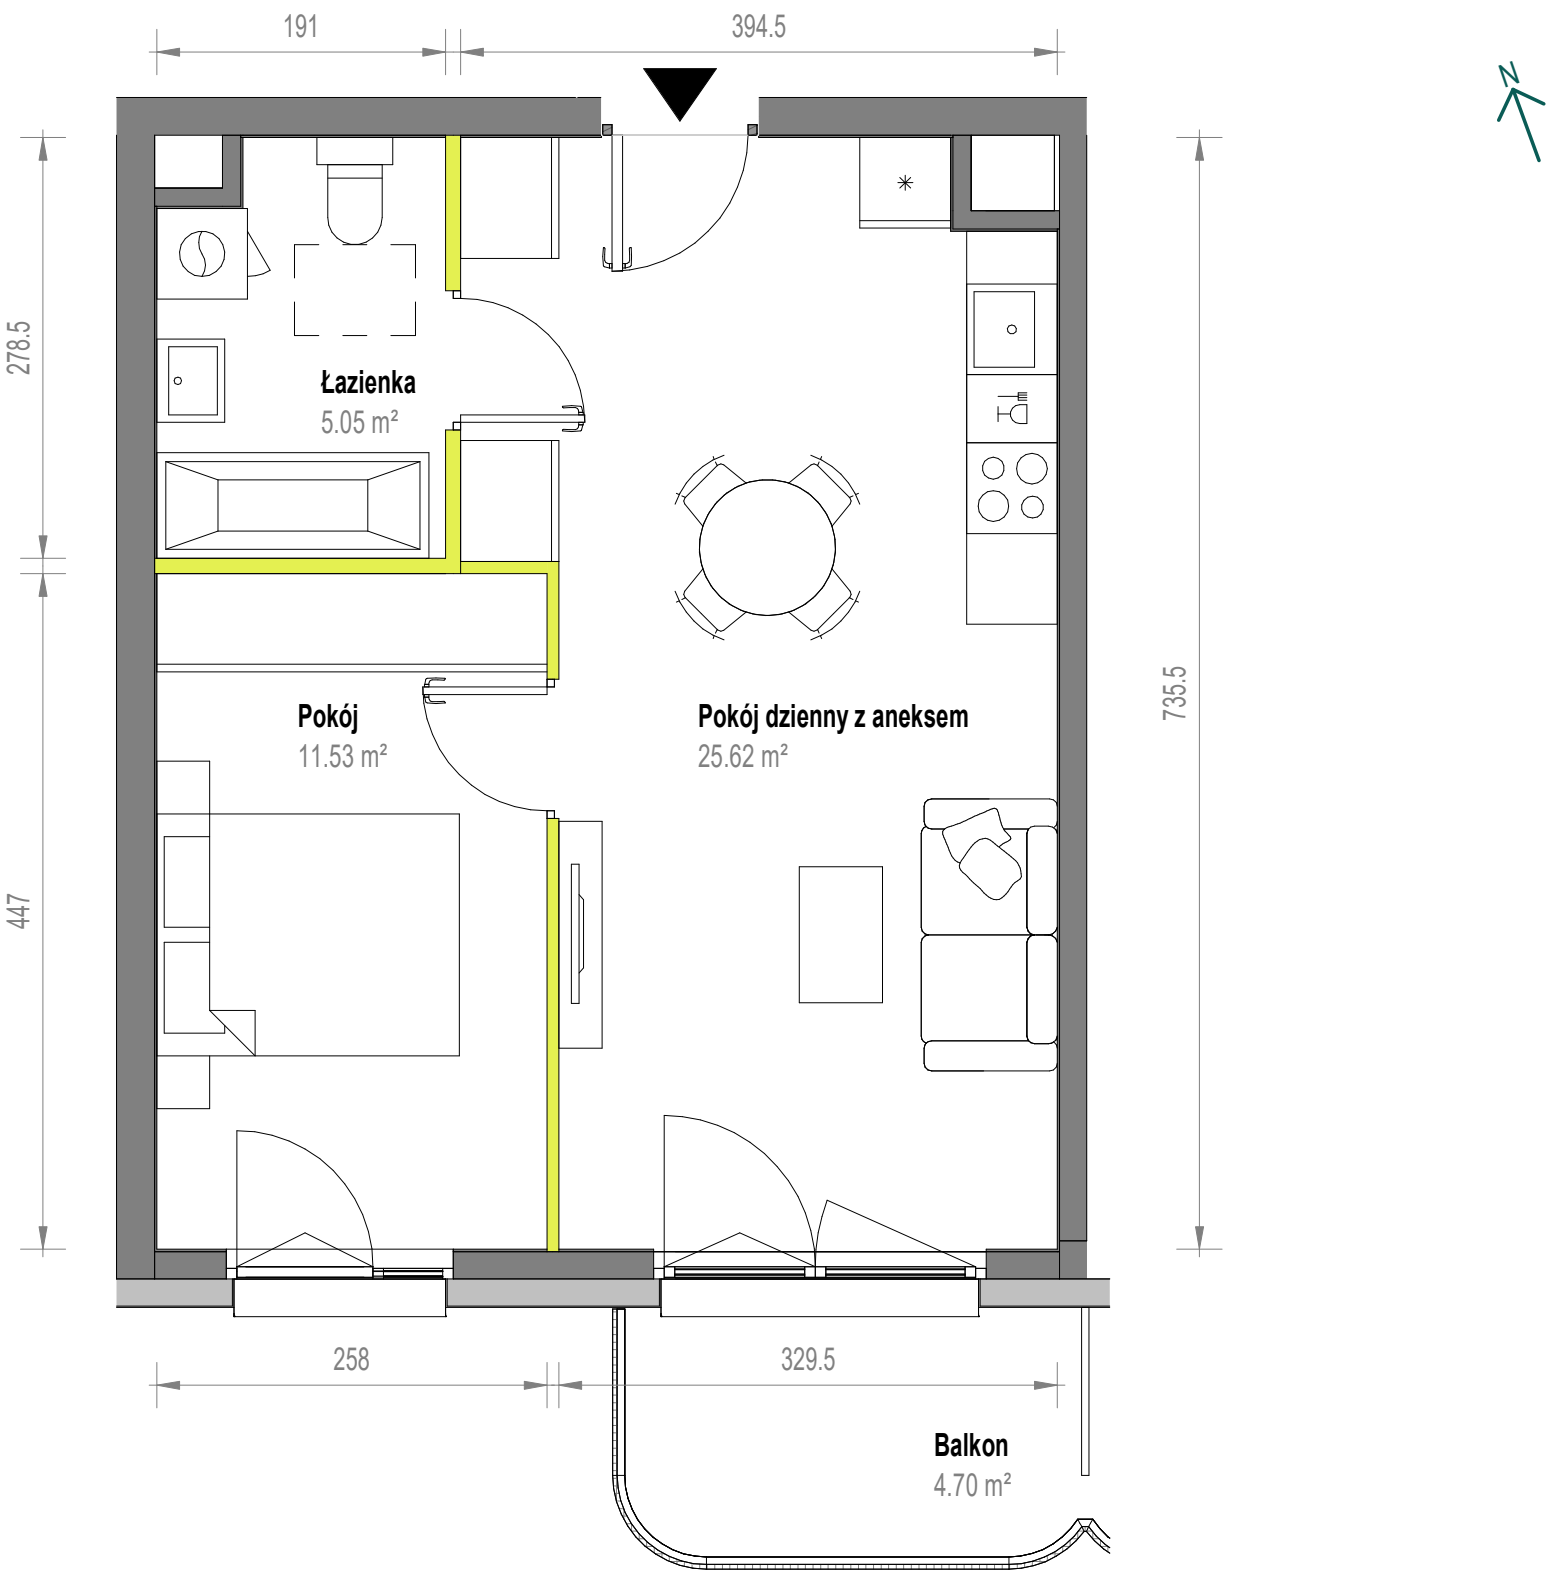

Aranżacja mieszkania jest przykładowa

Powierzchnia użytkowa

Pokój dzienny z aneksem	25.62 m ²
Pokój	11.53 m ²
Łazienka	5.05 m ²
Razem	42.20 m²
Balkon	4.70 m ²

Rzut kondygnacji

