


Skorosze Vita.

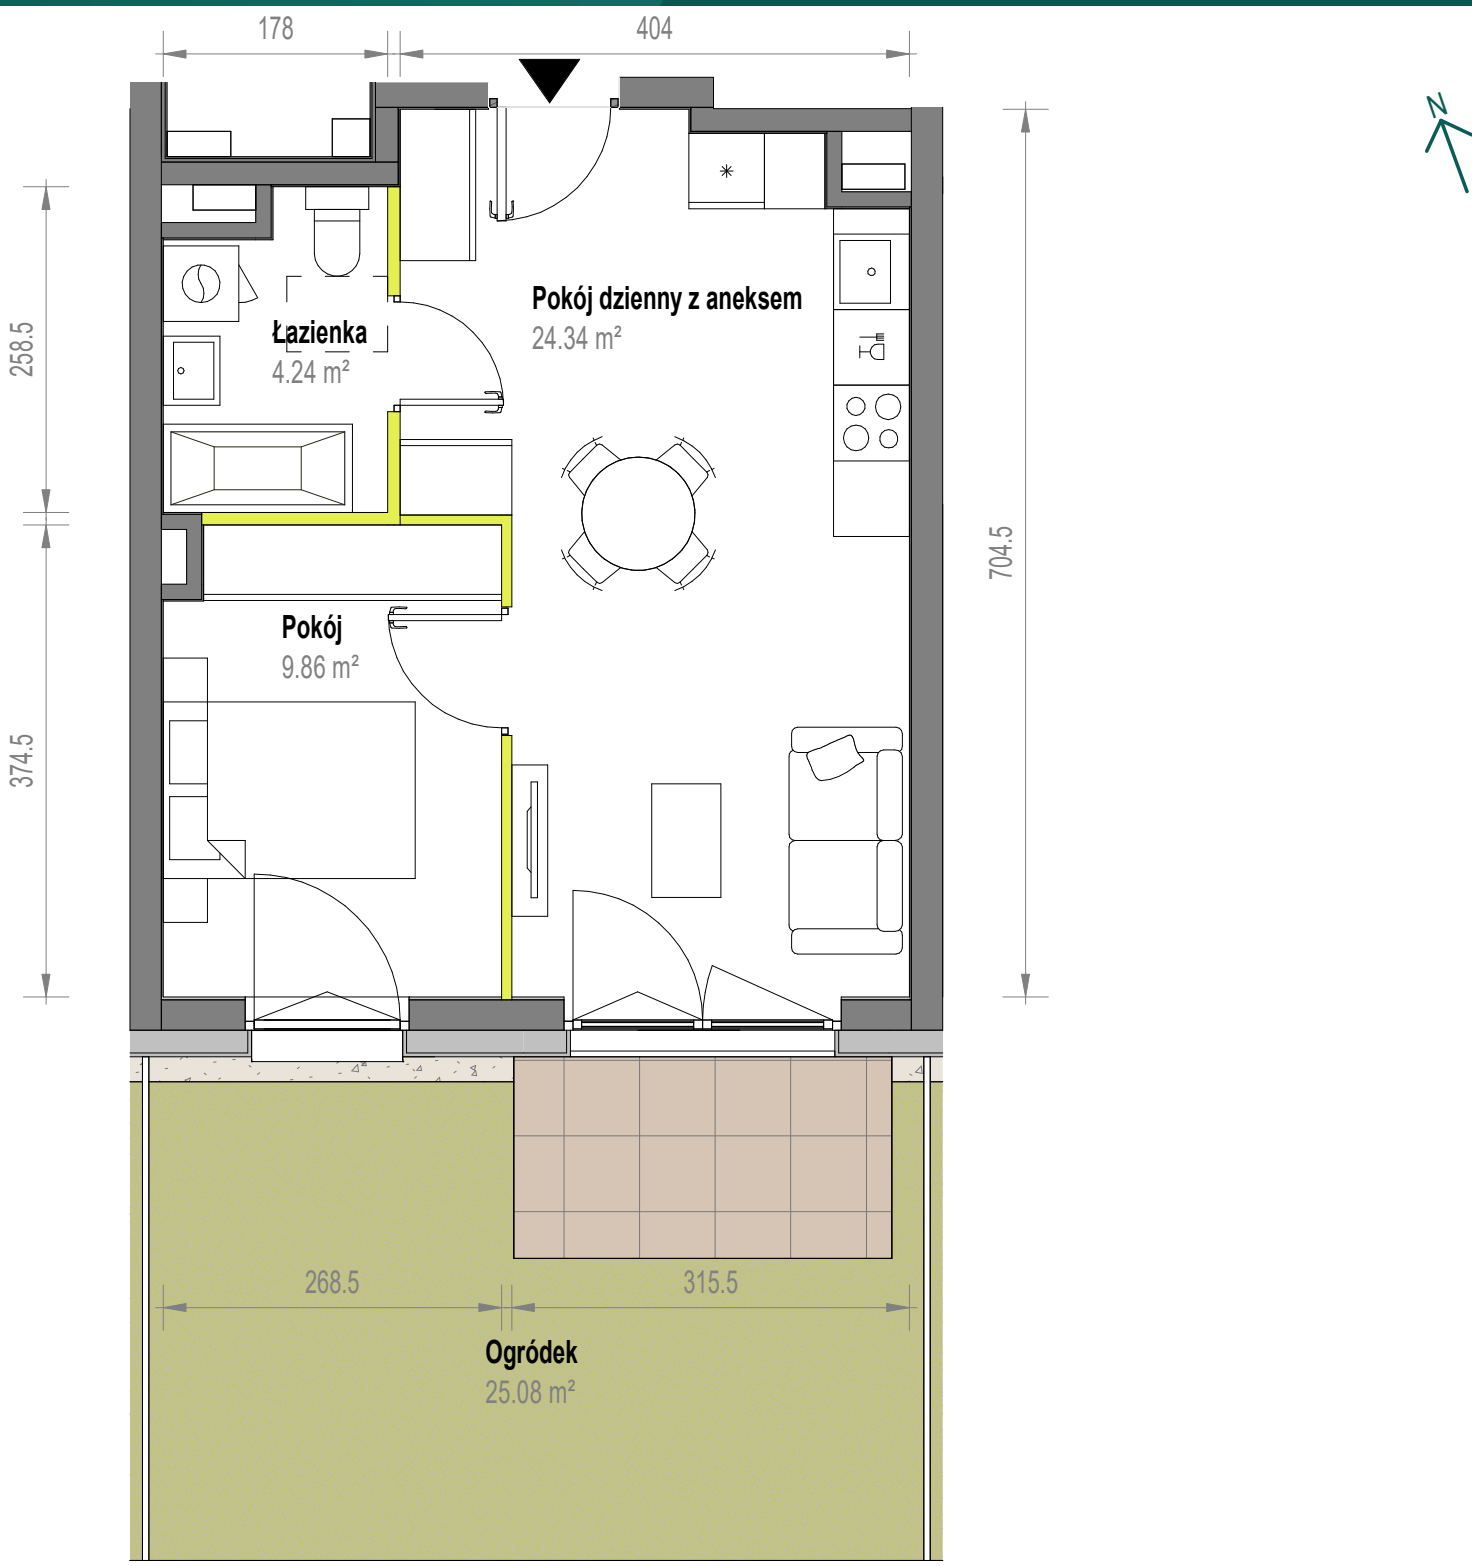

Aranżacja mieszkania jest przykładowa

Powierzchnia użytkowa

Pokój dzienny z aneksem	24.34 m ²
Pokój	9.86 m ²
Łazienka	4.24 m ²
Razem	38.44 m²
Ogródek	25.08 m ²

Rzut kondygnacji

