


Skorosze Vita.

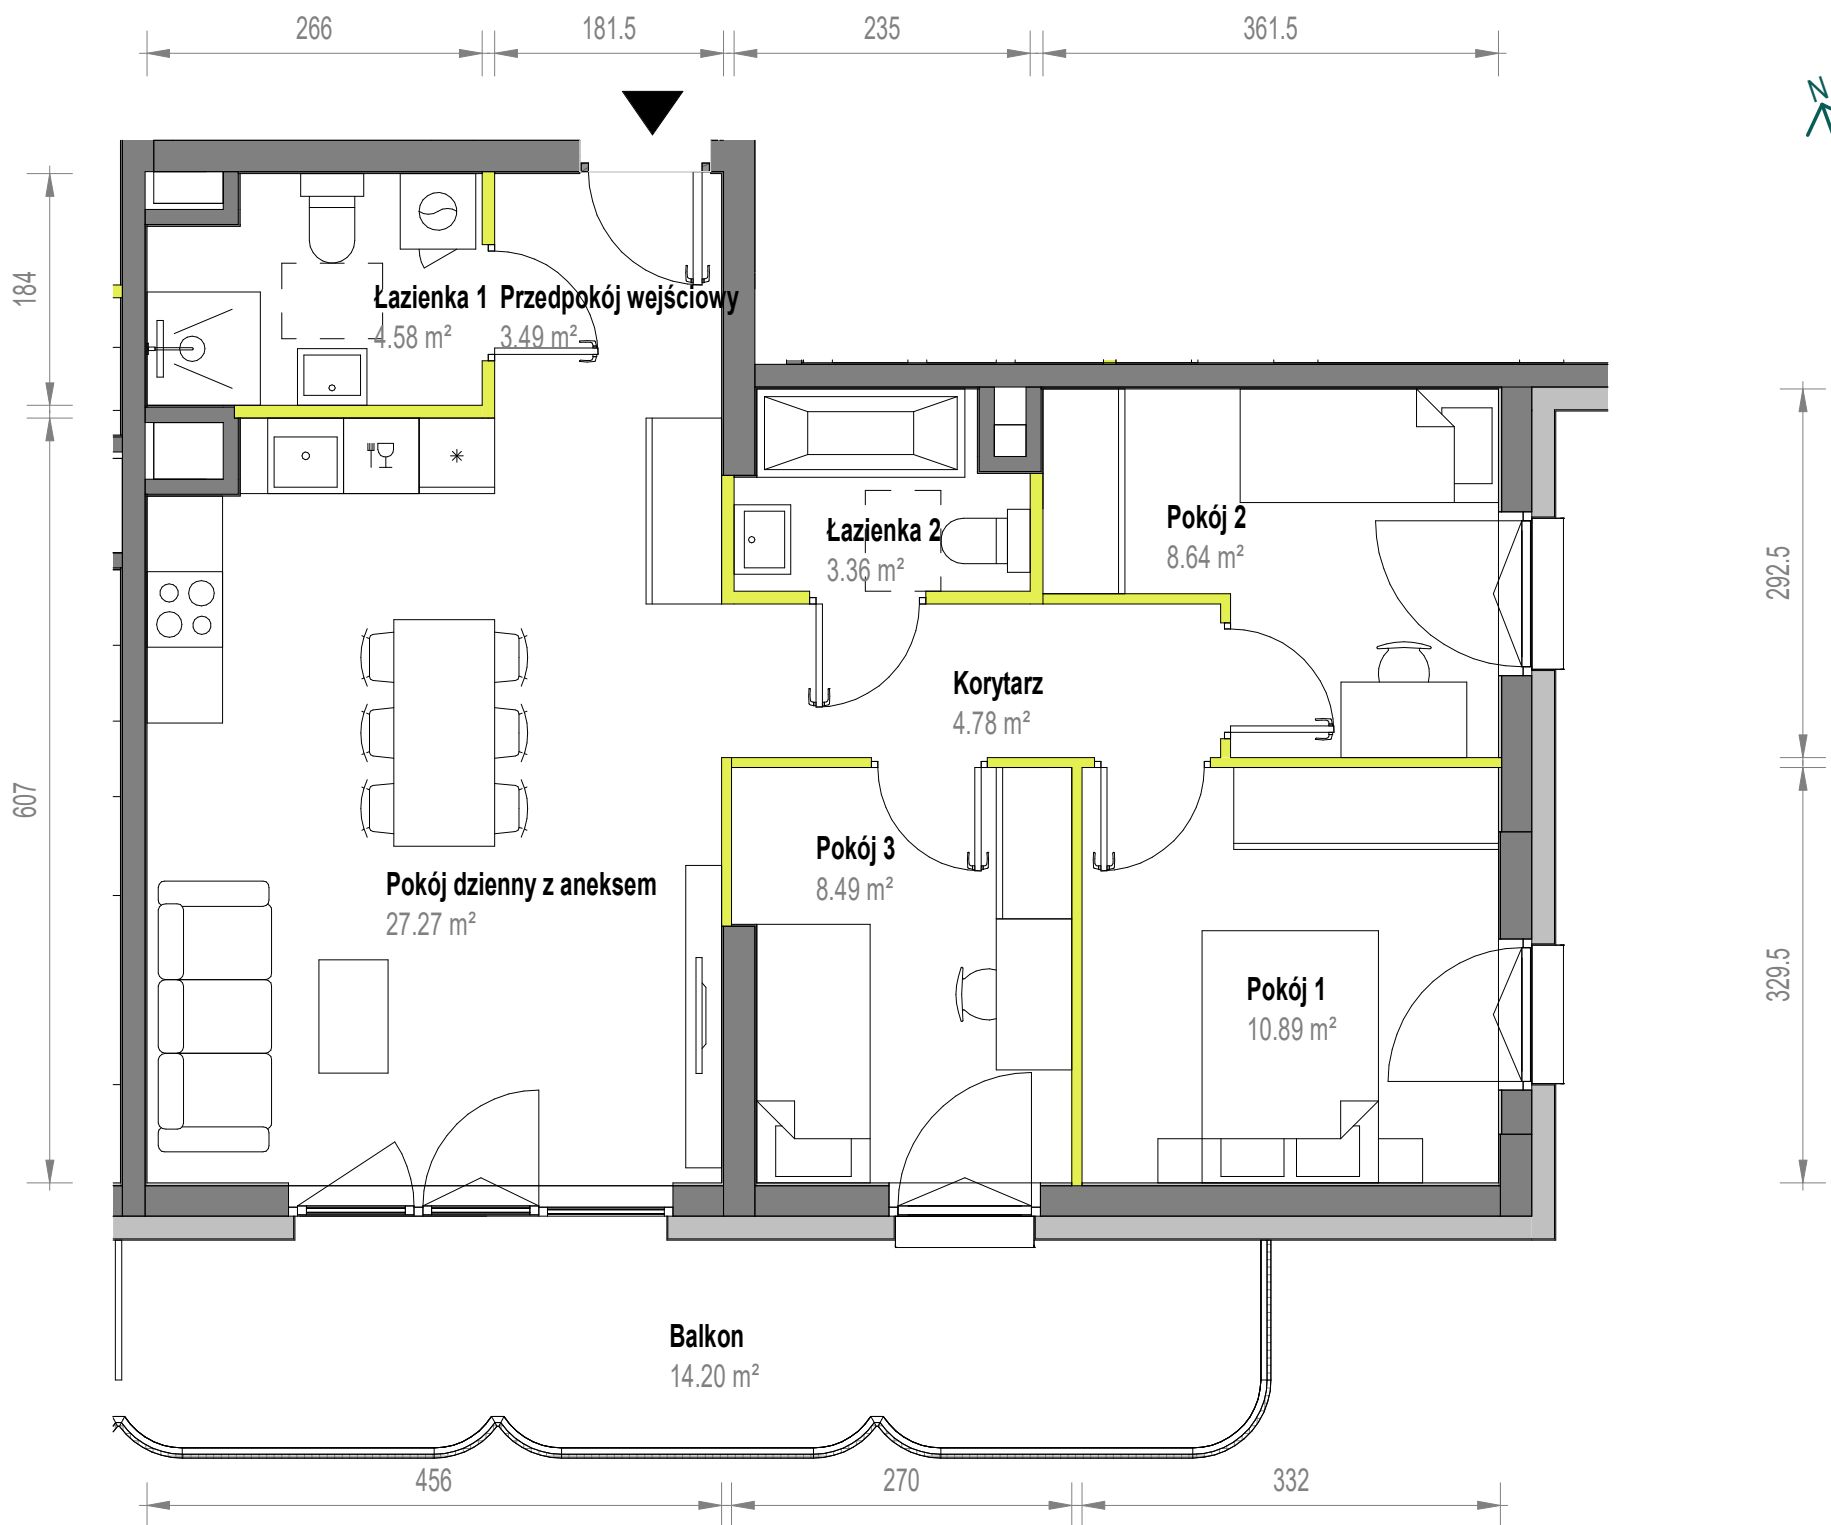

Aranżacja mieszkania jest przykładowa

Powierzchnia użytkowa

Pokój dzienny z aneksem	27.27 m ²
Pokój 1	10.89 m ²
Pokój 2	8.64 m ²
Pokój 3	8.49 m ²
Łazienka 2	3.36 m ²
Łazienka 1	4.58 m ²
Korytarz	4.78 m ²
Przedpokój wejściowy	3.49 m ²
Razem	71.51 m²
Balkon	14.20 m ²

Rzut kondygnacji

