


Skorosze Vita.

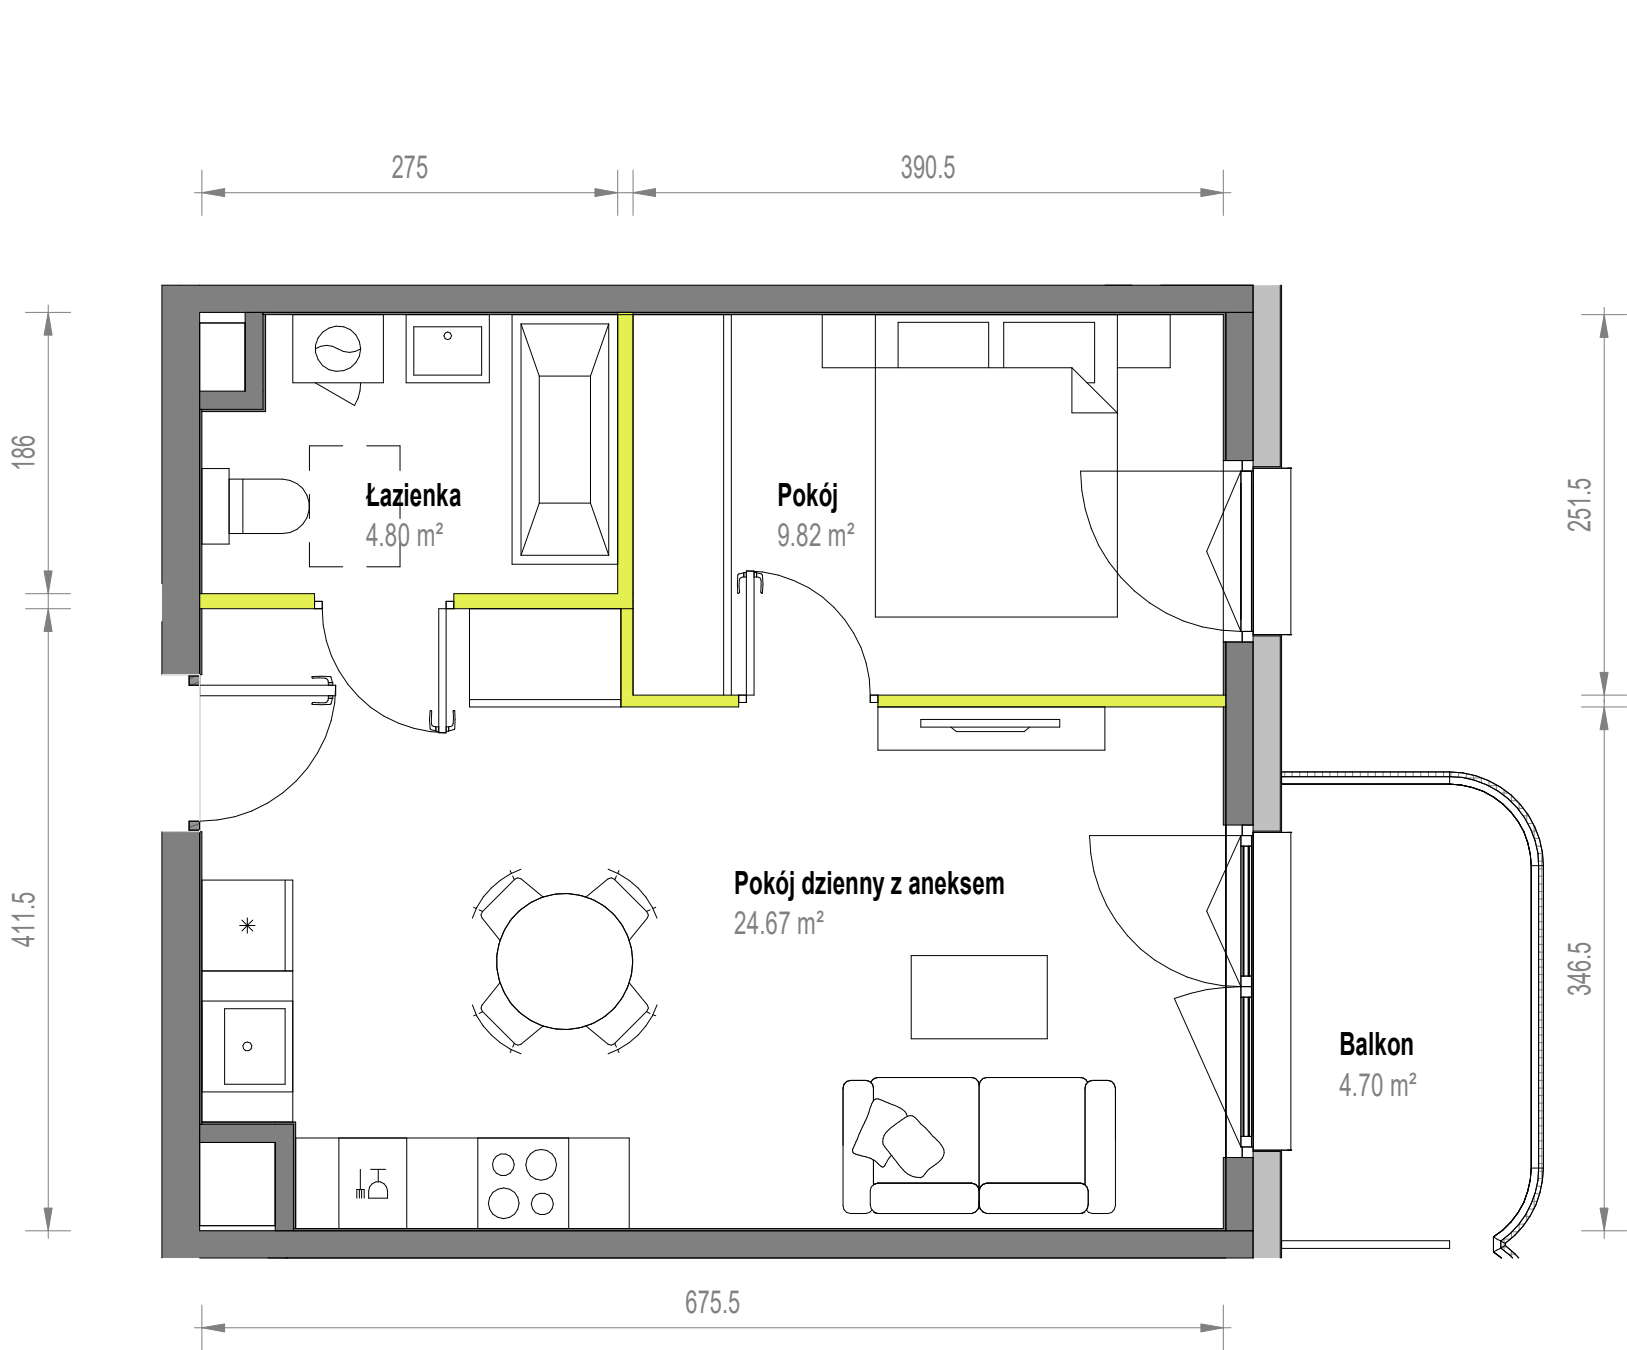

Aranżacja mieszkania jest przykładowa

Powierzchnia użytkowa		Rzut kondygnacji			
Pokój dzienny z aneksem	24.67 m ²				
Pokój	9.82 m ²				
Łazienka	4.80 m ²				
Razem	39.29 m²				
Balkon	4.70 m ²				