


Skorosze Vita.

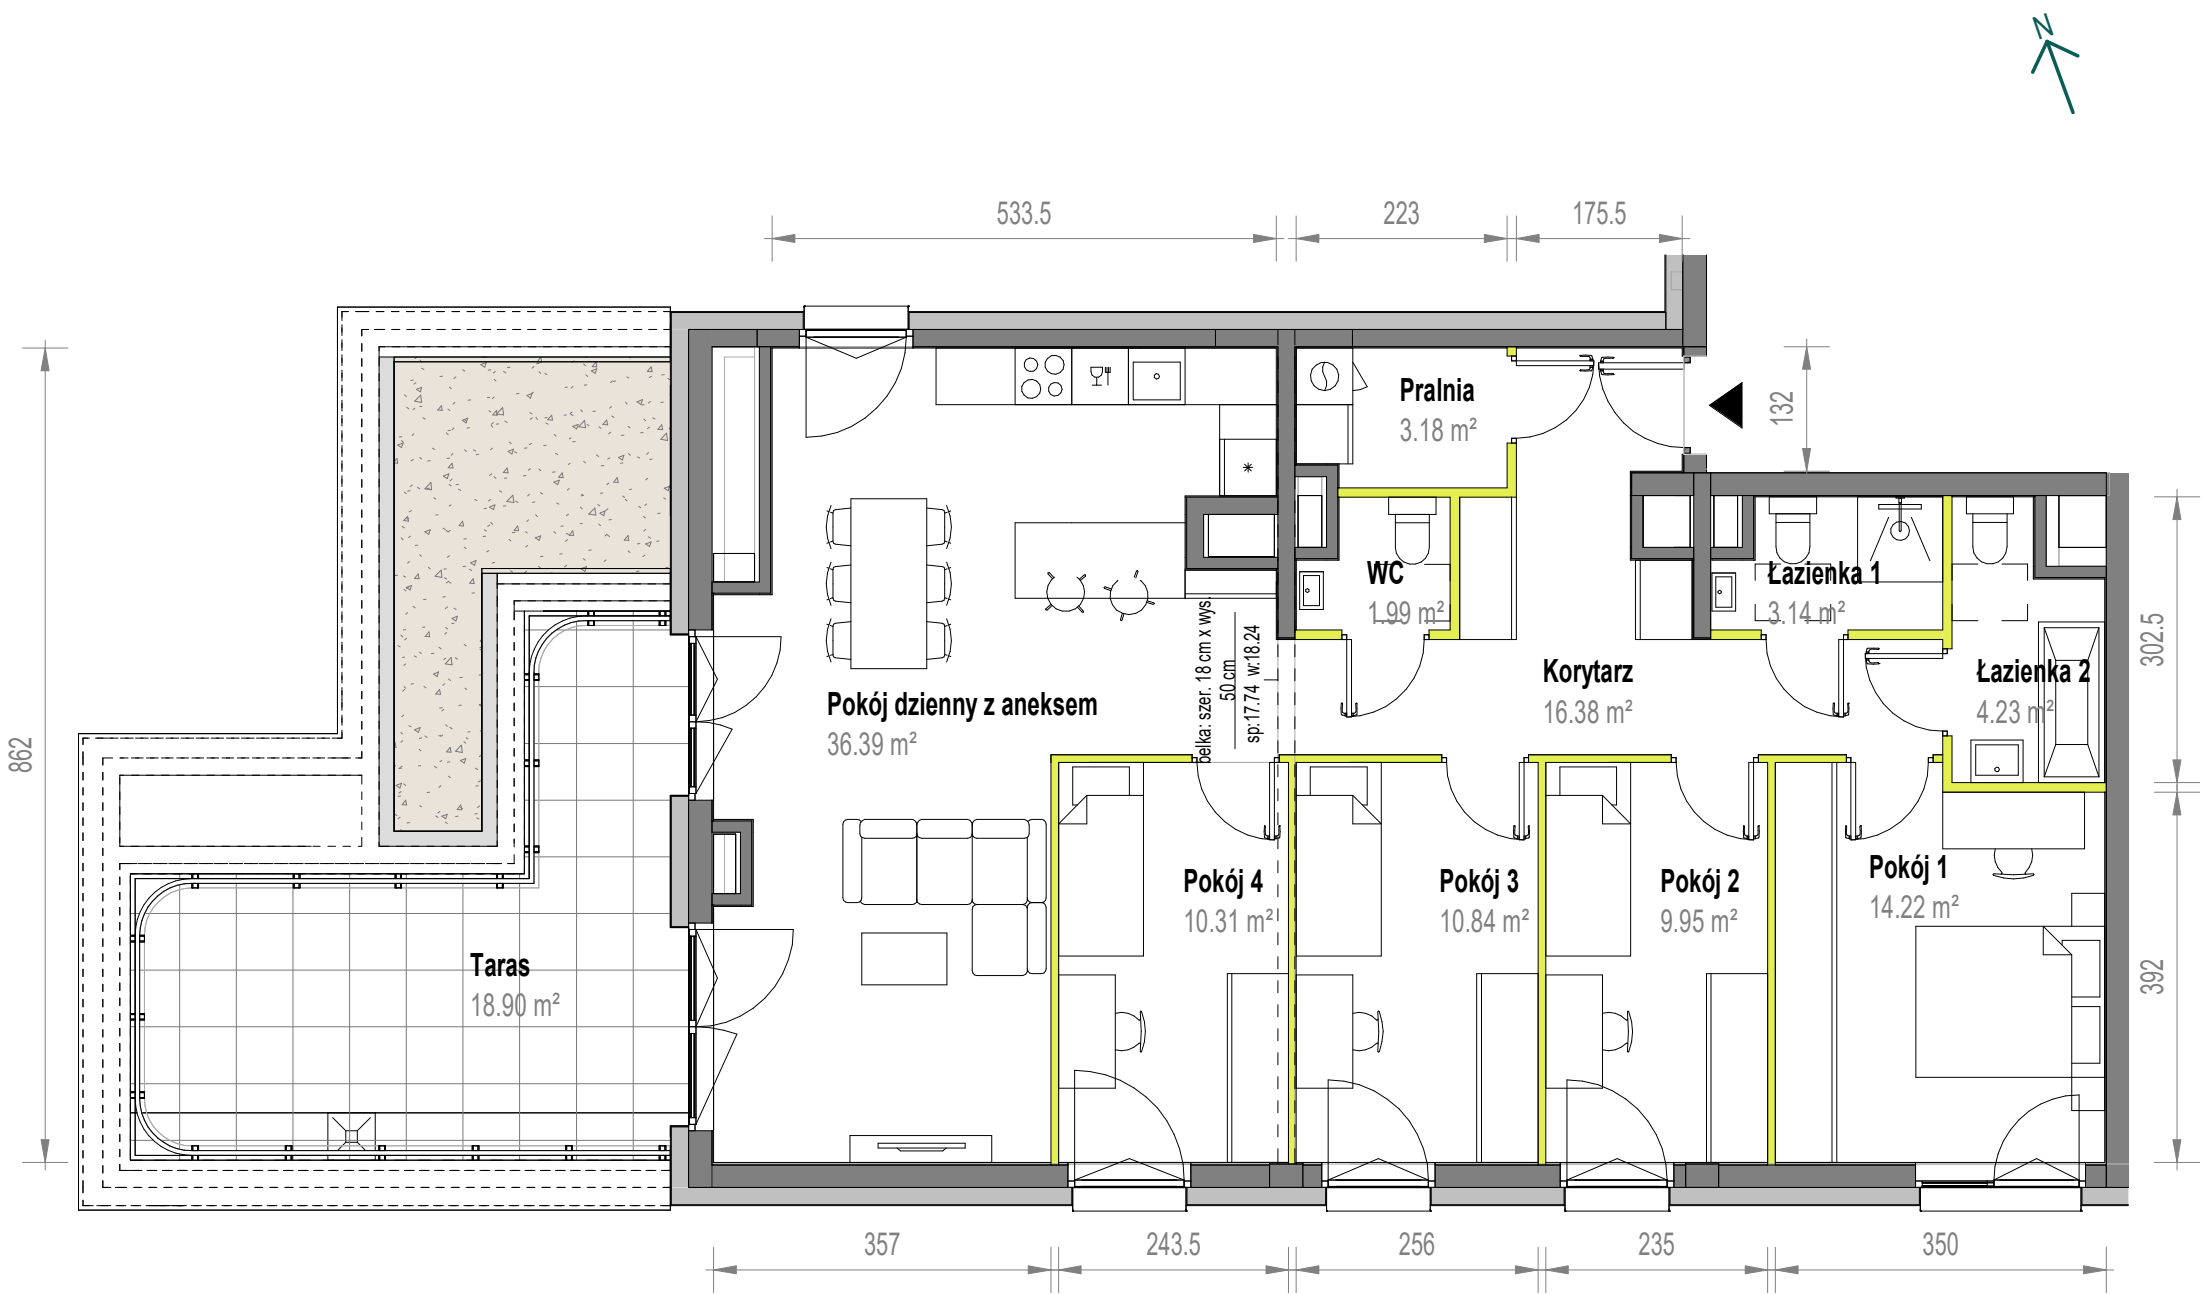

Aranżacja mieszkania jest przykładowa

Powierzchnia użytkowa

Pokój dzienny z aneksem	36.39 m ²
Pokój 1	14.22 m ²
Pokój 2	9.95 m ²
Pokój 3	10.84 m ²
Pokój 4	10.31 m ²
Pralnia	3.18 m ²
Łazienka 2	4.23 m ²
Łazienka 1	3.14 m ²
WC	1.99 m ²
Korytarz	16.38 m ²
Razem	110.63 m²
Taras	18.90 m ²

Rzut kondygnacji

