


Skorosze Vita.

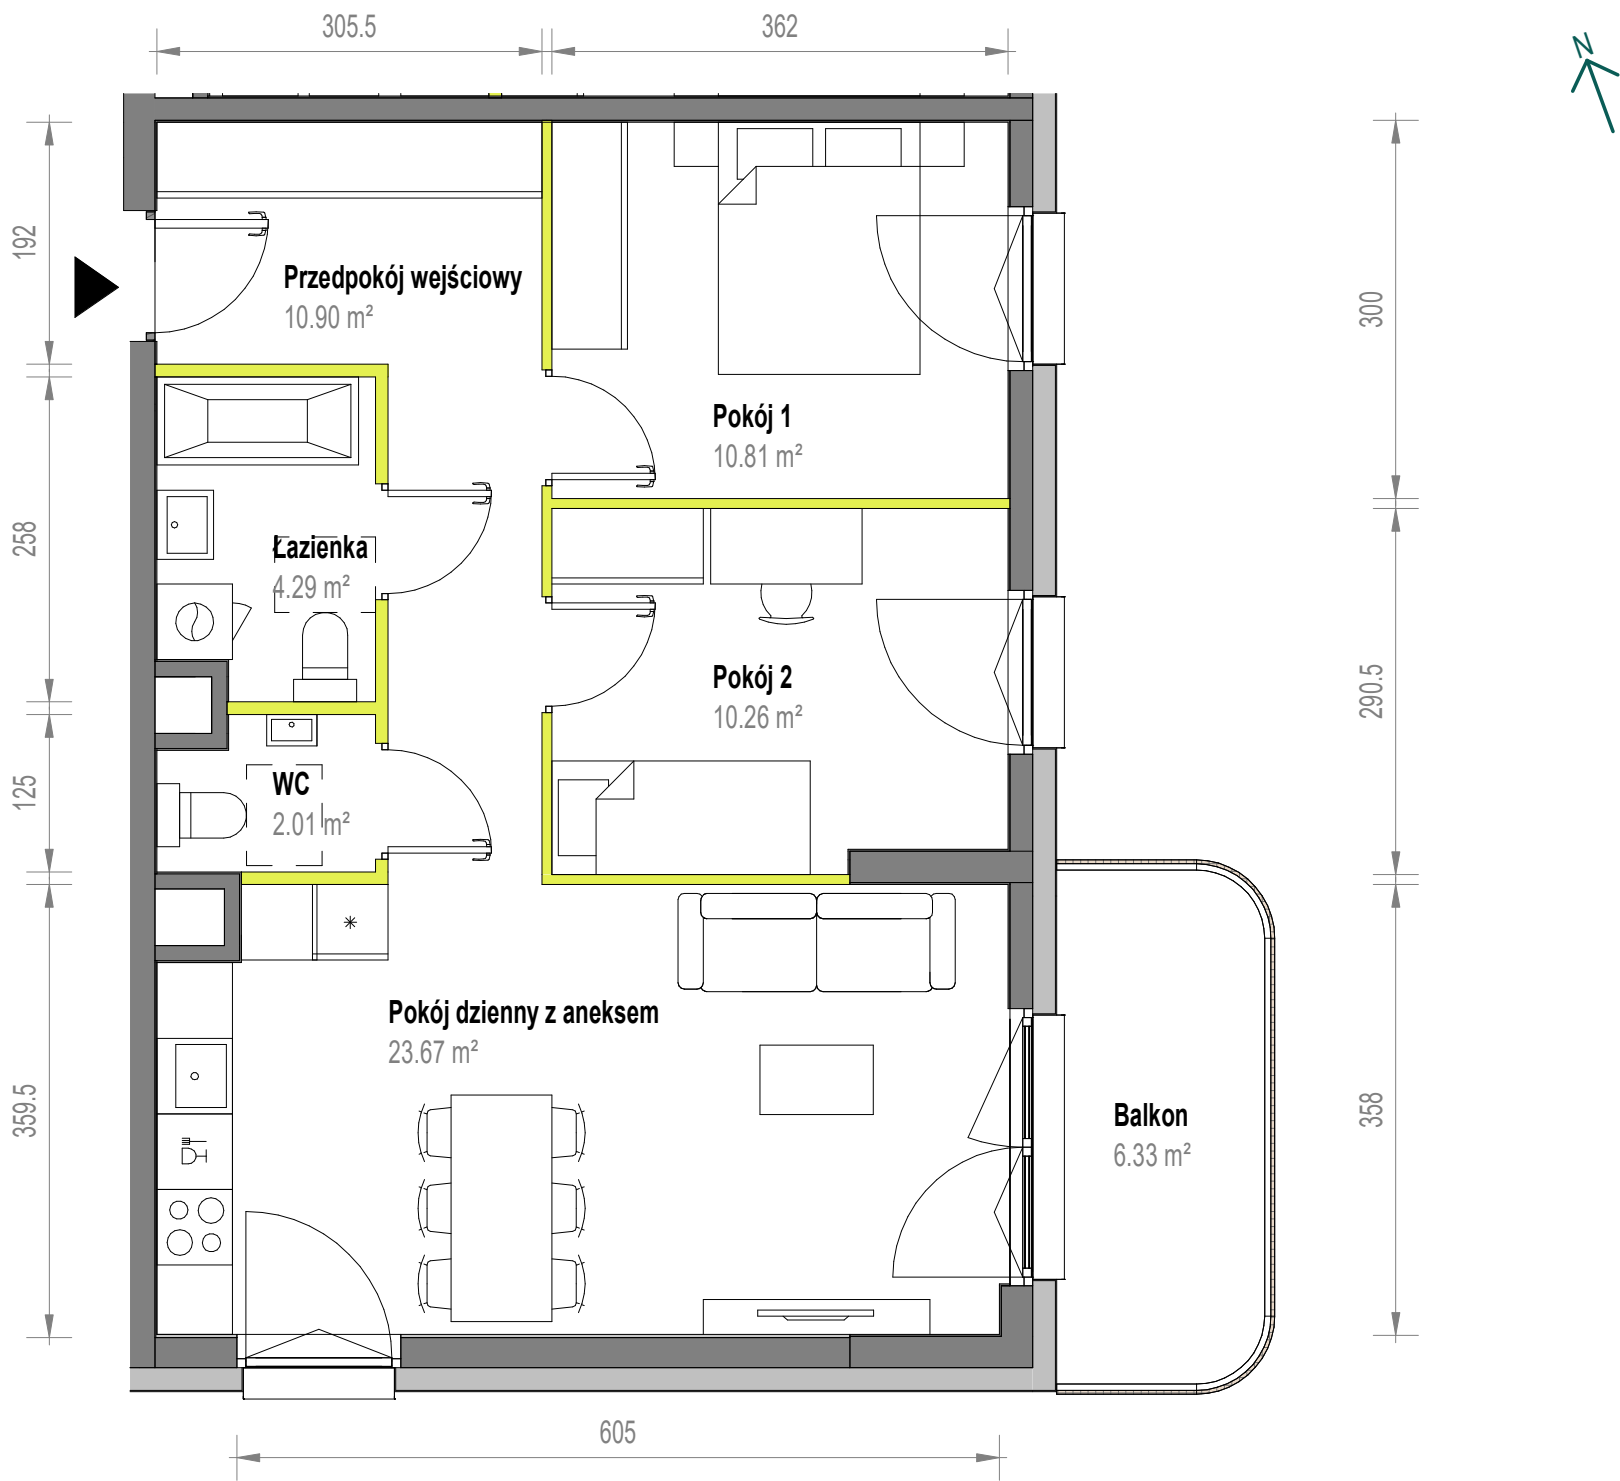

Aranżacja mieszkania jest przykładowa

Powierzchnia użytkowa

Pokój dzienny z aneksem	23.67 m ²
Pokój 1	10.81 m ²
Pokój 2	10.26 m ²
Łazienka	4.29 m ²
WC	2.01 m ²
Przedpokój wejściowy	10.90 m ²

Razem 61.94 m²

Balkon 6.33 m²

Rzut kondygnacji

