


Skorosze Vita.

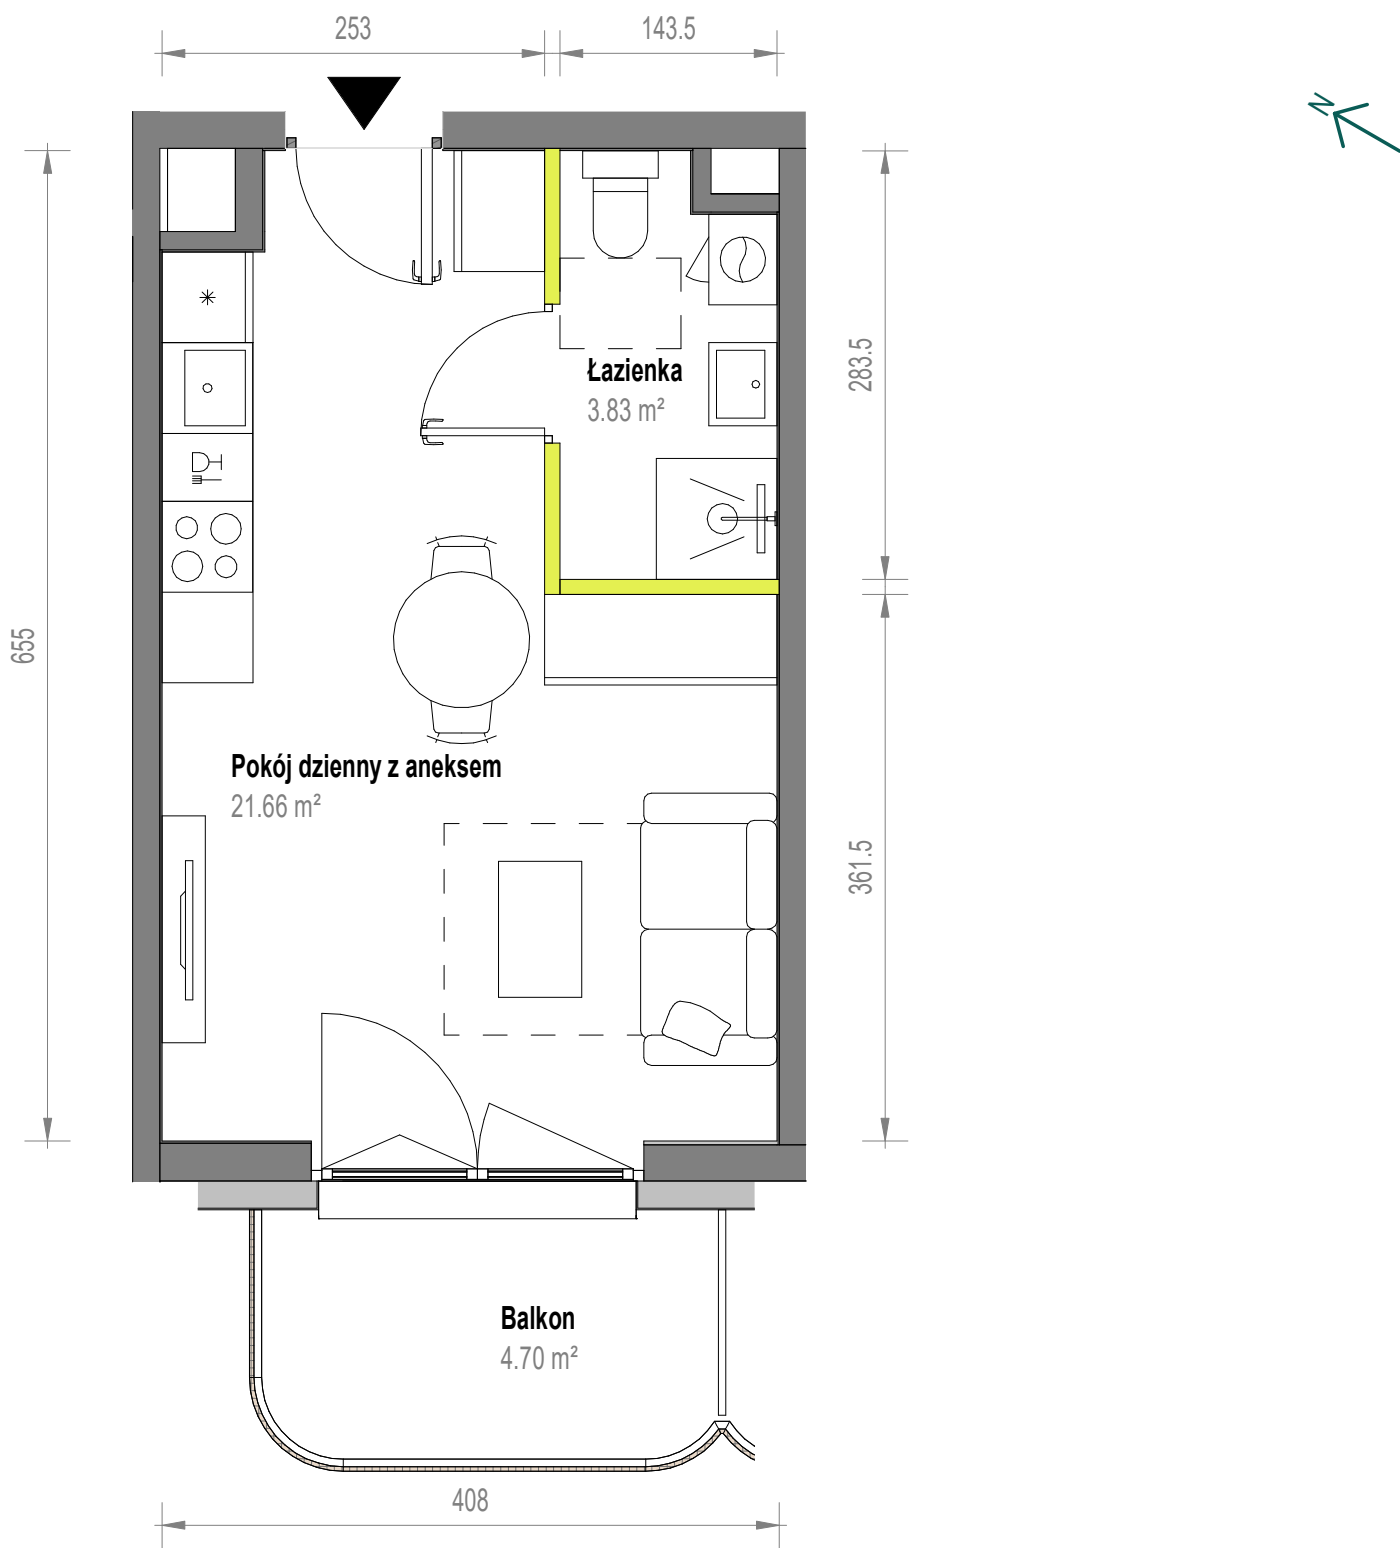

Aranżacja mieszkania jest przykładowa

Powierzchnia użytkowa

Pokój dzienny z aneksem	21.66 m ²
Łazienka	3.83 m ²
Razem	25.49 m²
Balkon	4.70 m ²

Rzut kondygnacji

