


Skorosze Vita.

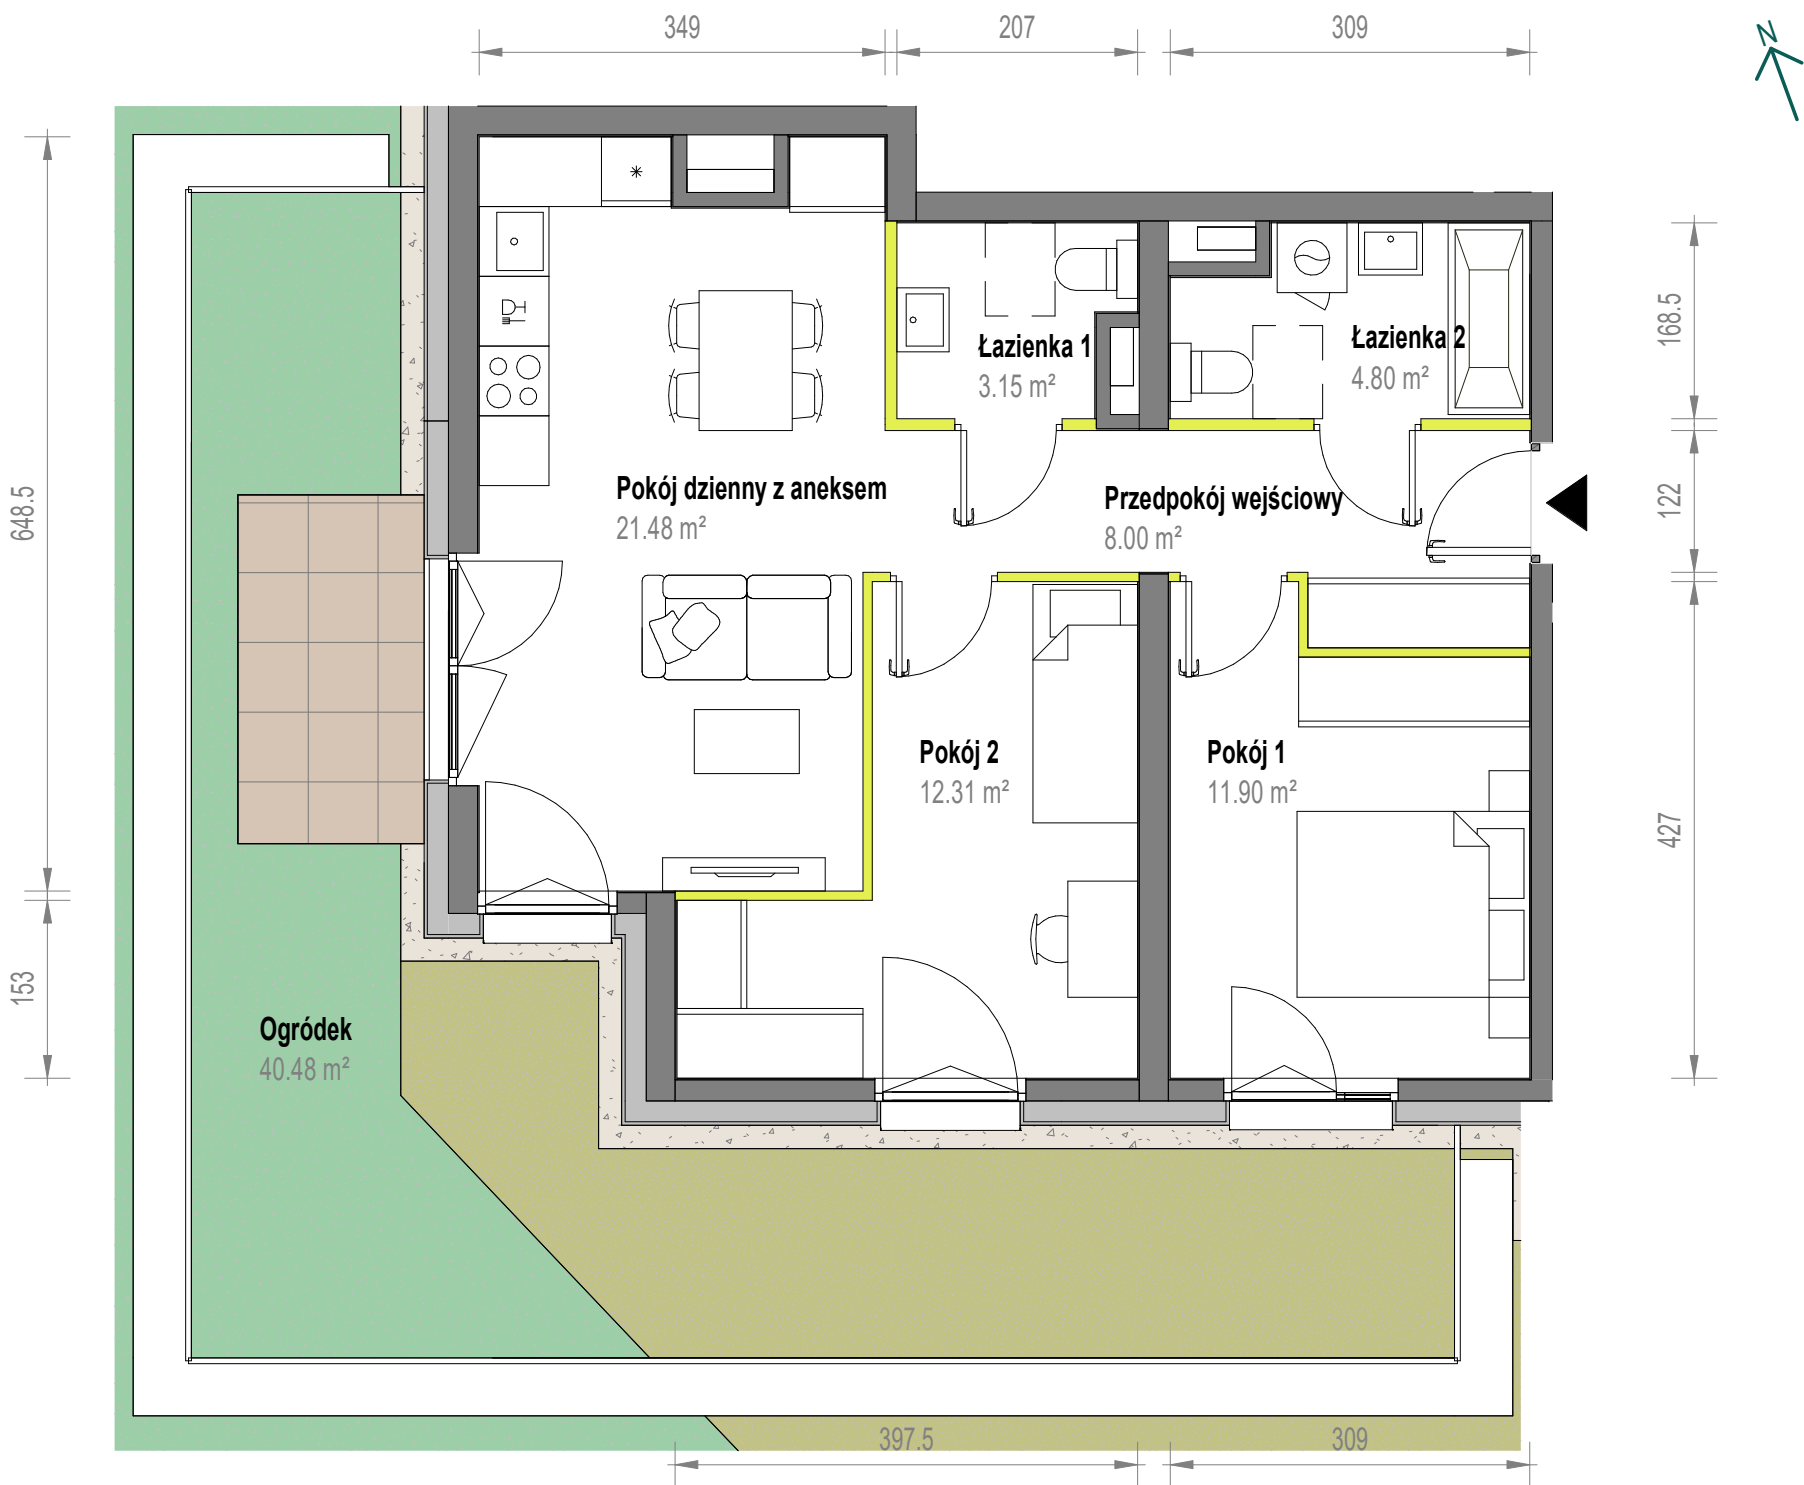

Aranżacja mieszkania jest przykładowa

Powierzchnia użytkowa

Pokój dzienny z aneksem	21.48 m ²
Pokój 1	11.90 m ²
Pokój 2	12.31 m ²
Łazienka 1	3.15 m ²
Łazienka 2	4.80 m ²
Przedpokój wejściowy	8.00 m ²
Razem	61.64 m²
Ogródek	40.48 m ²

Rzut kondygnacji

